


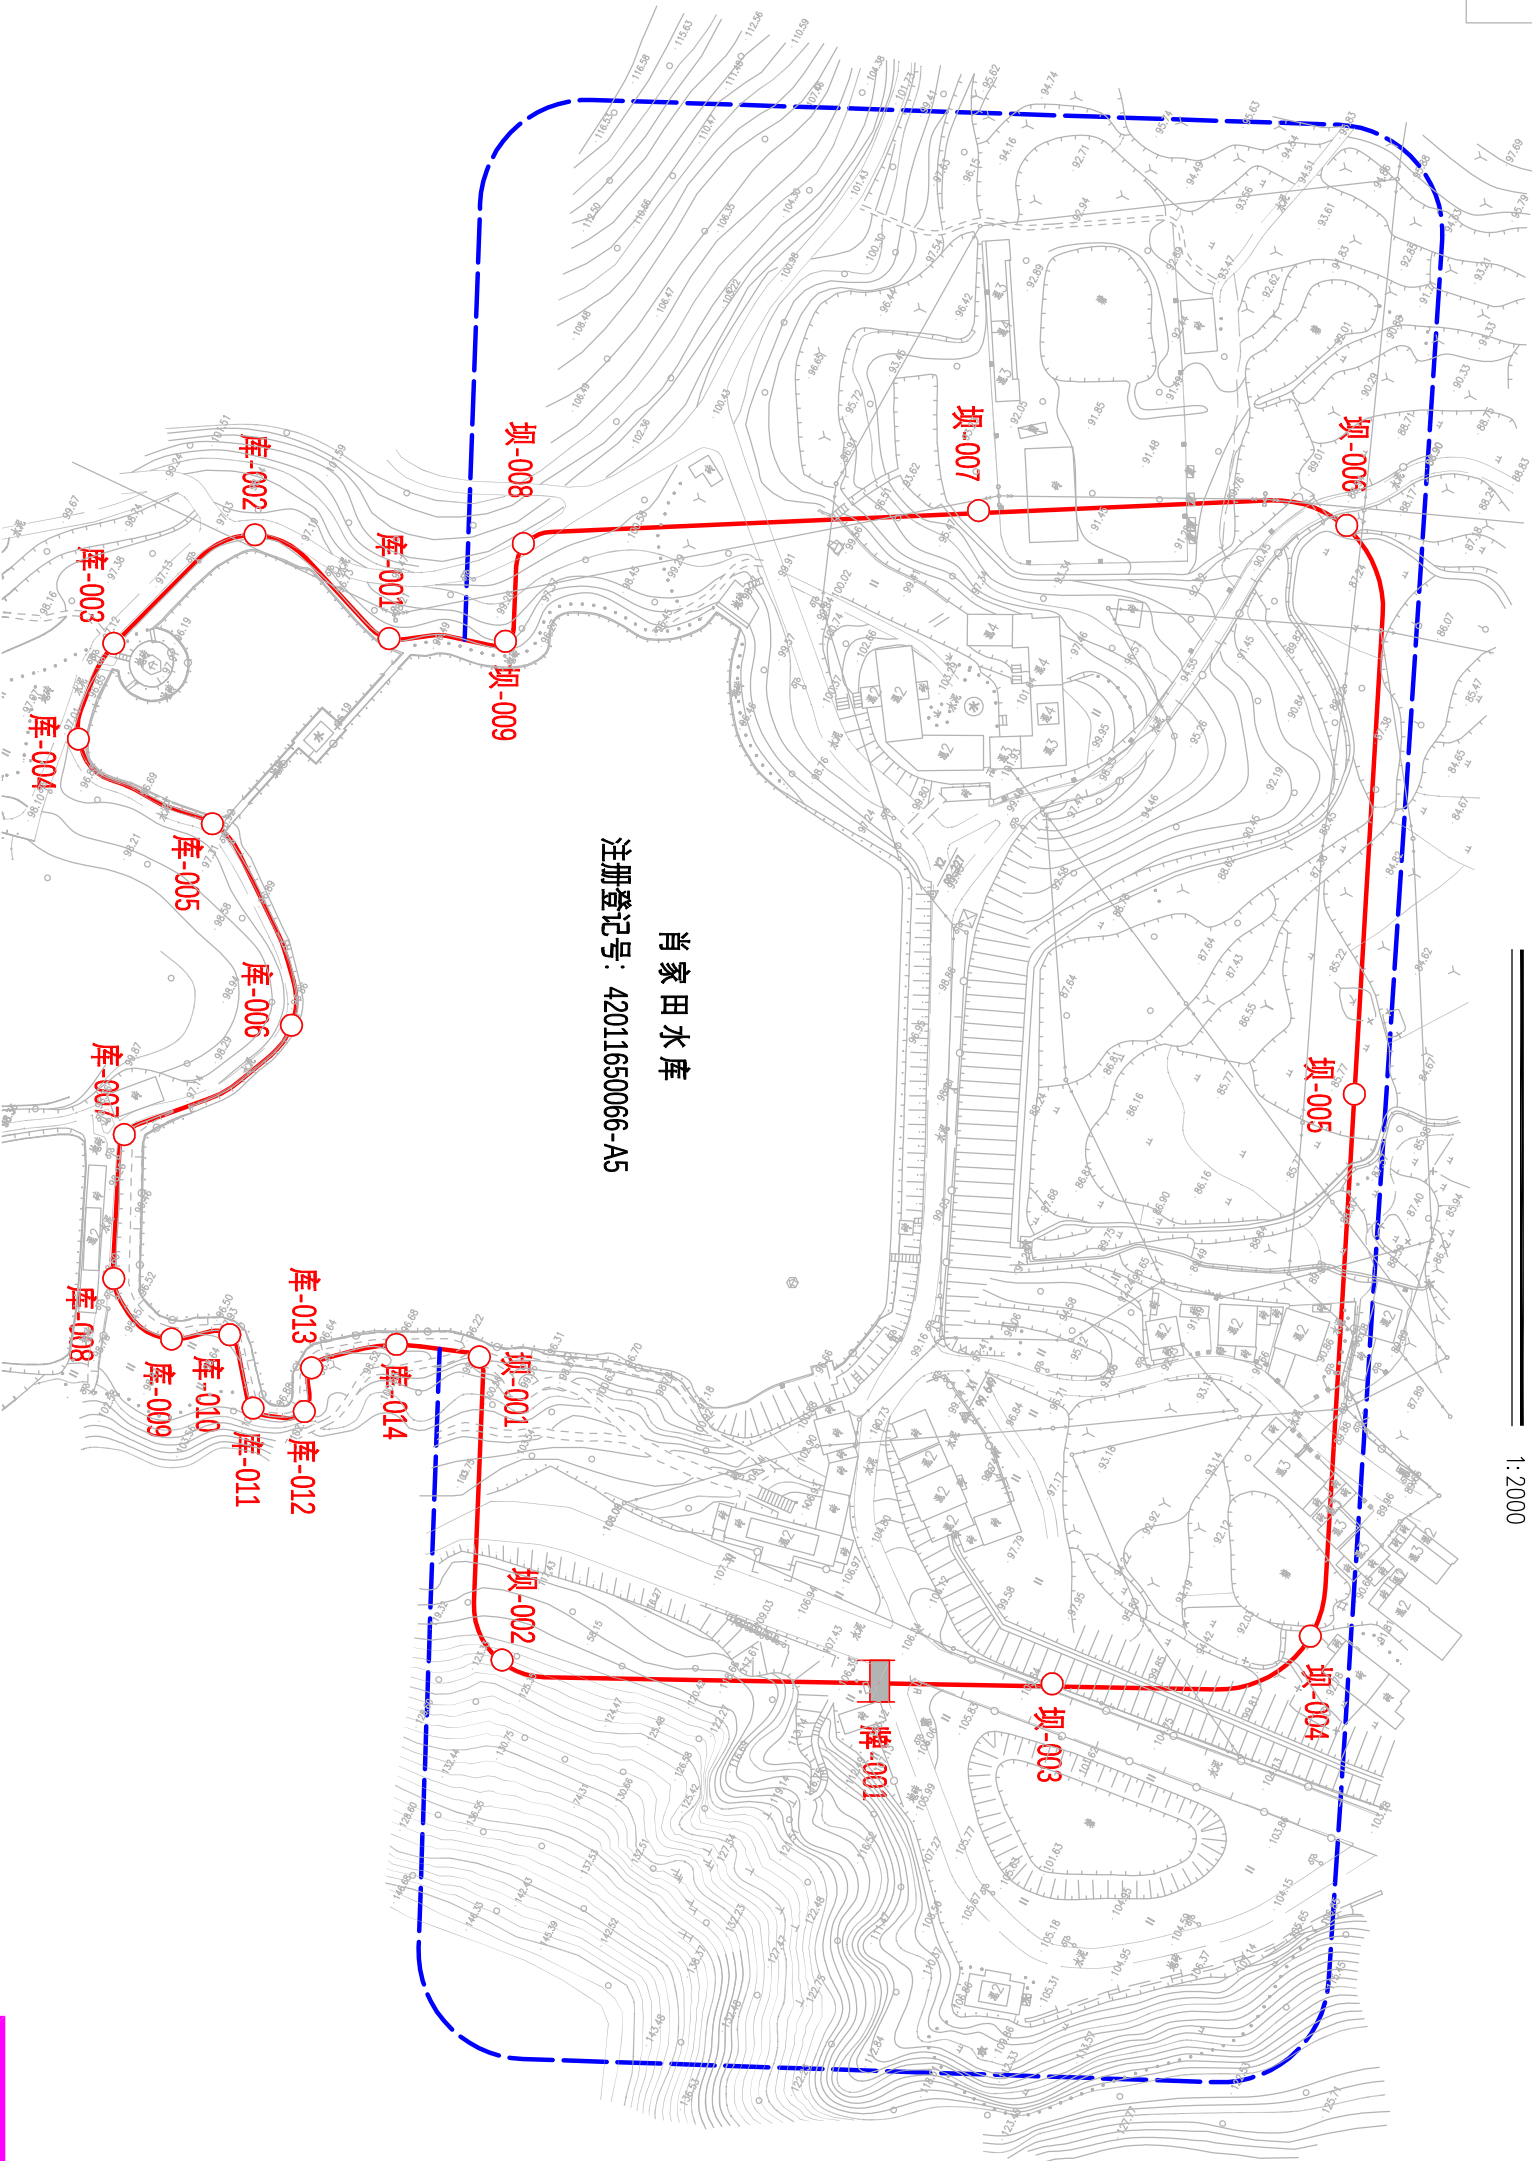

肖家田水库管理线桩平面图

1:2000



肖家田水库管理线桩坐标表

编号	坐 标 值(m)		
	X	Y	Z
坝-001	3432261.801	815497.955	
坝-002	3432217.836	815426.031	
坝-003	3432078.924	815490.130	
坝-004	3432021.205	815534.769	
坝-005	3432079.314	815674.290	
坝-006	3432153.565	815813.834	
坝-007	3432246.392	815770.669	
坝-008	3432354.640	815704.878	
坝-009	3432346.640	815678.203	
库-001	3432375.736	815664.066	
库-002	3432422.078	815672.647	
库-003	3432443.133	815627.862	
库-004	3432439.695	815599.724	
库-005	3432395.815	815595.826	
库-006	3432350.635	815556.103	
库-007	3432378.030	815507.800	
库-008	3432362.321	815470.919	
库-009	3432340.341	815463.321	
库-010	3432326.502	815471.778	
库-011	3432311.406	815456.623	
库-012	3432298.340	815462.278	
库-013	3432302.077	815474.018	
库-014	3432284.077	815490.612	
牌-001	3432122.215	815468.672	

说明：

- 图中采用985国家高程基准，武汉2000坐标系；本图尺寸、高程、桩号以m为单位。
- 肖家田水库是小(2)型水库，设计洪水位为96.85m，最大坝高2.80m。
- 管理范围：库区管理范围为设计洪水位以下的土地和库区岛屿；主坝、副坝管理范围为坝高7倍范围内；溢洪道管理范围为开口面均5倍范围内，其他建筑物以建筑物本身工程标准划界。
- 保护范围：主坝保护范围为主坝两端各200m，岸脚地以外100m；副坝保护范围为副坝两端各100m，岸脚地以外50m；溢洪道保护范围为管理范围外50m。
- 肖家田水库库区设管理桩4座，坝区设管理桩9座，告示牌1座。

图例

	水库管理范围线
	大坝保护范围线
	库/坝-001
	牌-001

会 签 专 业	会 签 者	日 期

核定		实施方案	设计部分
审查		水 工	
校核		武汉市黄陂区确权划界项目	
设计			

比例	见图	版本号	A
日期	2020年11月	肖家田水库管理线桩平面图	
设计证号	A142000335	图号	2020S037S-SG-XJT-01

 武汉中工大设计研究院有限公司