


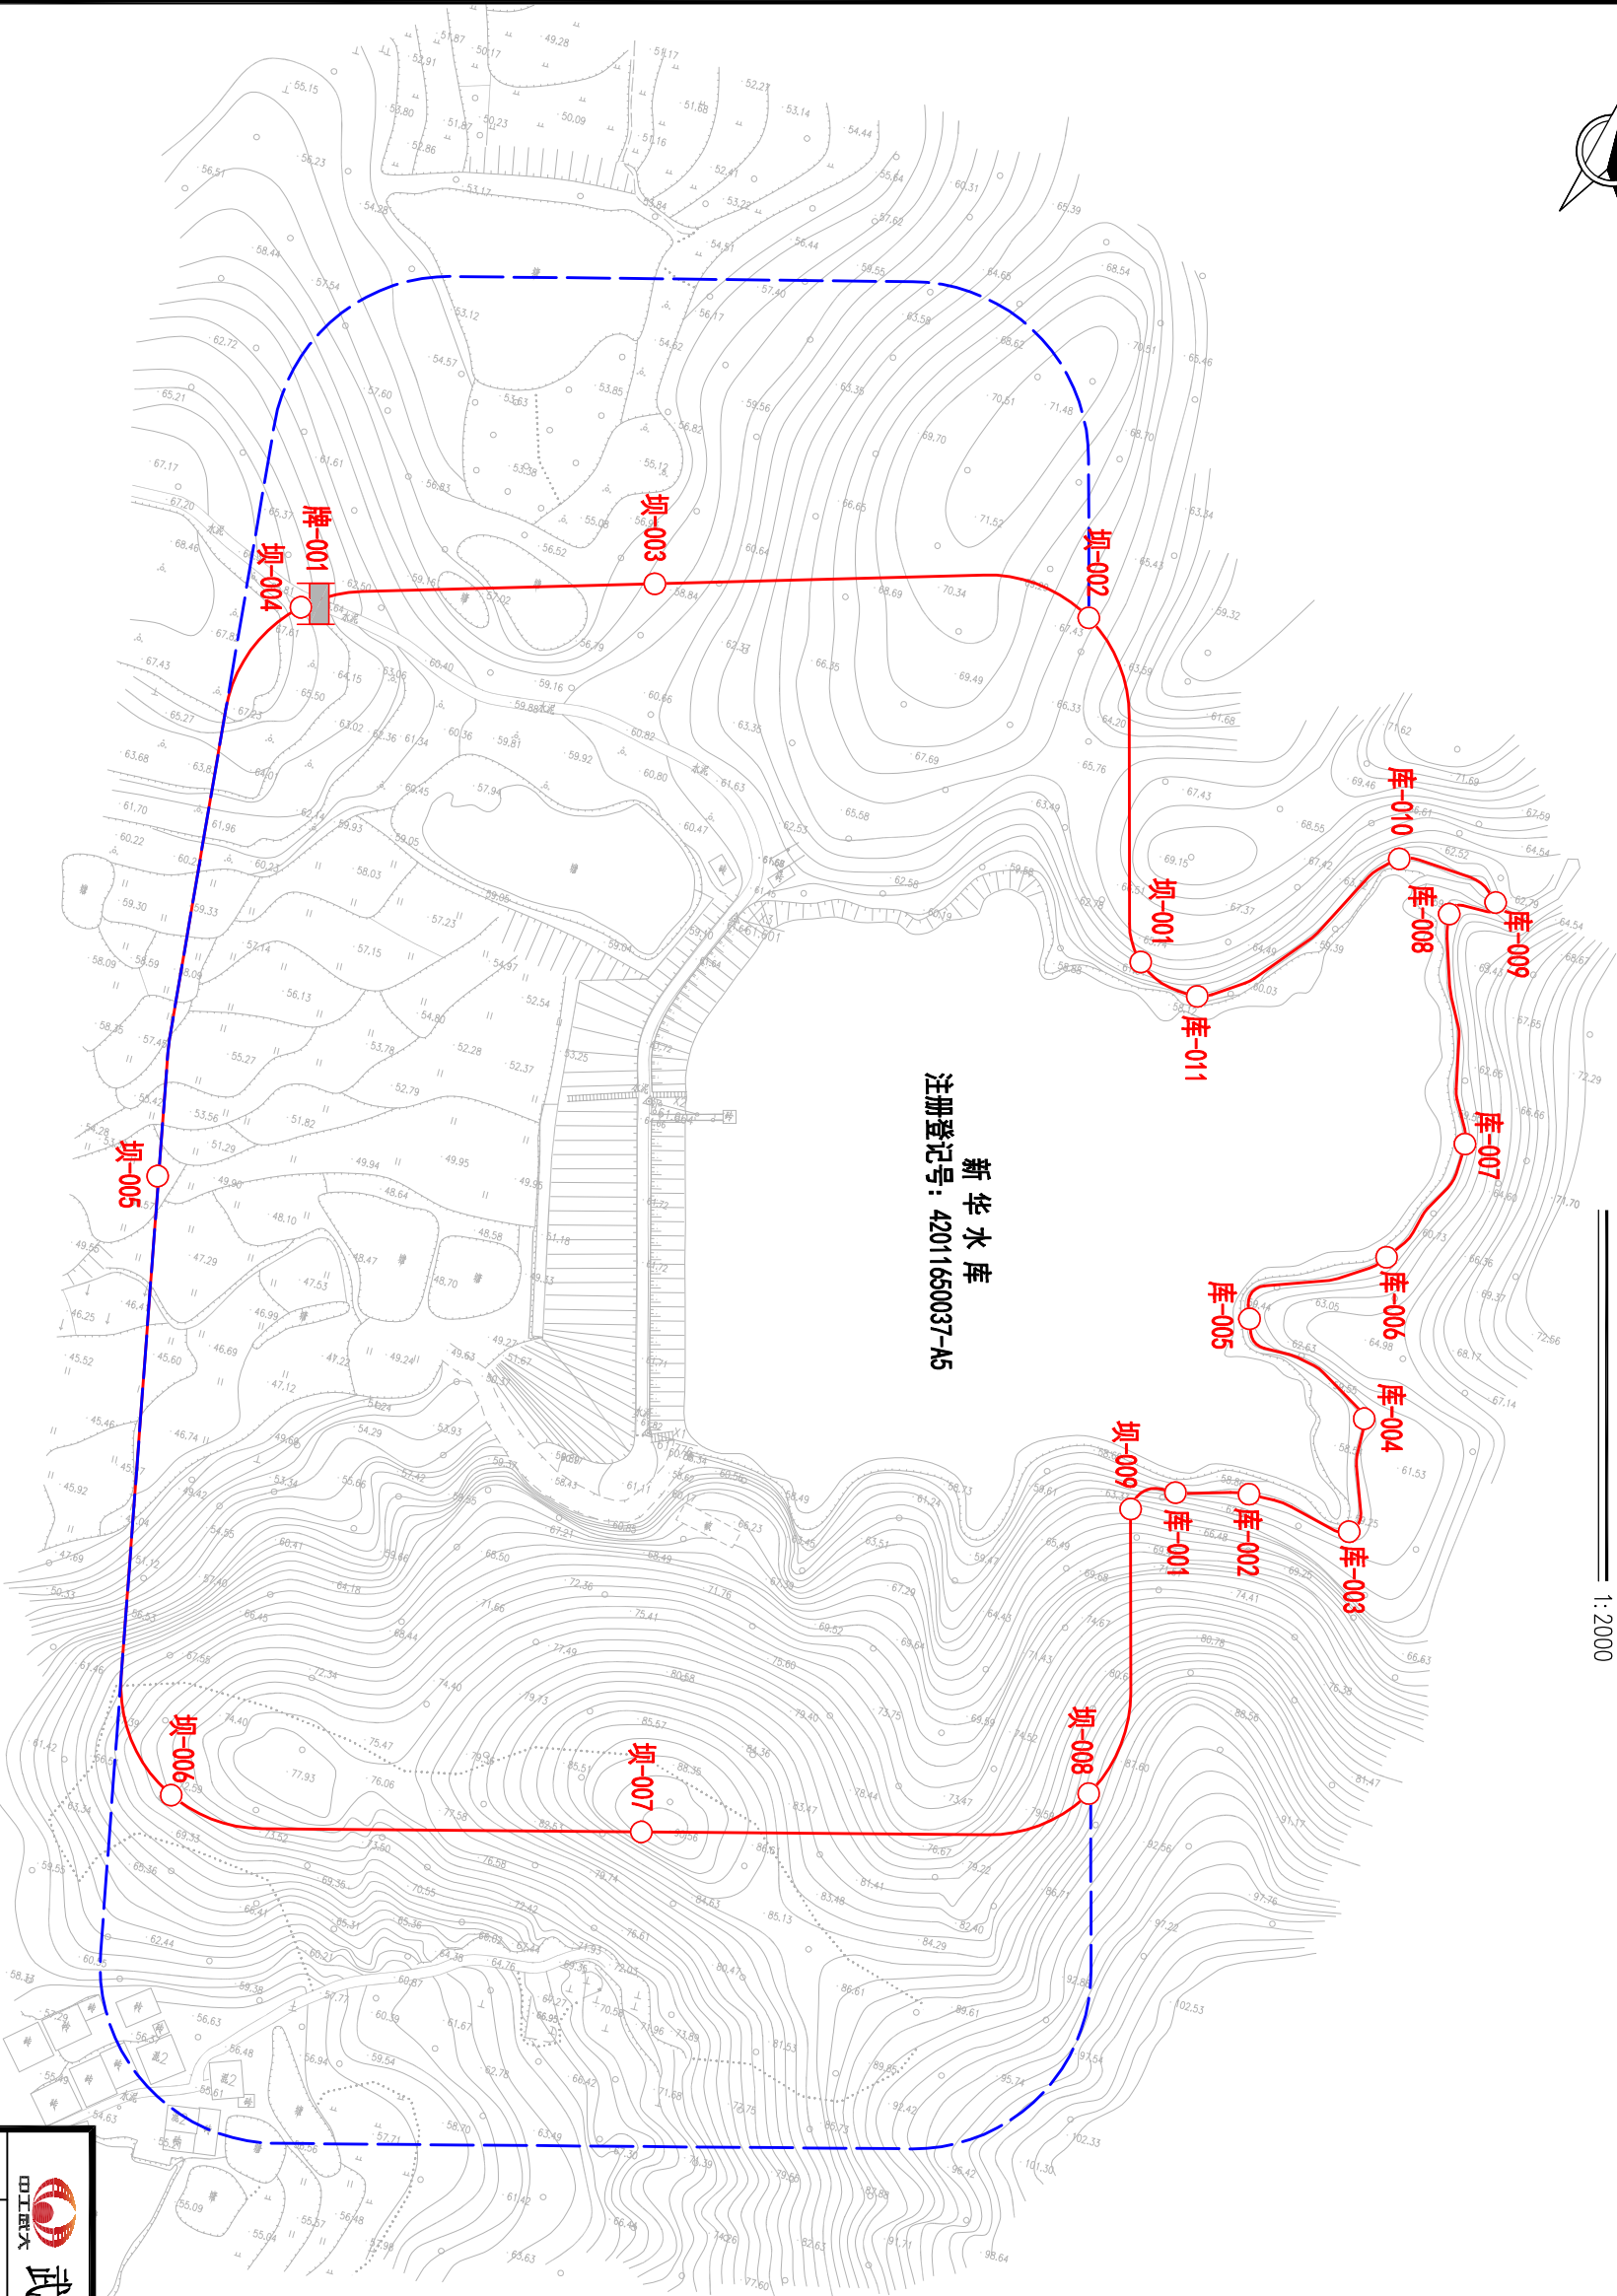

新华水库管理线桩平面图

1:2000

编号	坐 标 值(m)	
	X	Y
坝-001	3436545.166	802564.462
坝-002	3436635.467	802525.995
坝-003	3436614.127	802405.192
坝-004	3436582.743	802310.270
坝-005	3436417.380	802311.378
坝-006	3436249.364	802358.741
坝-007	3436272.495	802489.612
坝-008	3436314.499	802608.981
坝-009	3436395.140	802600.344
库-001	3436402.791	802611.403
库-002	3436407.533	802631.554
库-003	3436404.398	802661.528
库-004	3436436.290	802657.637
库-005	3436455.442	802619.323
库-006	3436481.931	802652.365
库-007	3436518.343	802665.779
库-008	3436580.005	802645.243
库-009	3436586.450	802657.082
库-010	3436591.558	802627.717
库-011	3436539.787	802582.305
牌-001	3436587.174	802316.033



说明：

- 1、图中采用1985国家高程基准，武汉2000坐标系，本图中高程、桩号、尺寸单位均以m计。
- 2、新华水库是小(2)型水库，设计洪水位为60.17m，最大坝高15.90m。
- 3、管理范围：库区管理范围为设计洪水位以下的土地和库区岛屿；主坝、副坝管理范围为坝高7倍范围内；溢洪道管理范围为开口面的5倍范围内，其他建筑物以建筑物本身工程标准划界。
- 4、保护范围：主坝保护范围为主坝两端各200m，禁脚地以外100m；副坝保护范围为副坝两端各100m，禁脚地以外50m；溢洪道保护范围为管理范围外50m。
- 5、新华水库库区设管理桩1座，坝区设管理桩9座，告示牌1座。

图例

	水库管理范围线
	大坝保护范围线
	库/坝-001
	牌-001

会 签 专 业	会 签 者	日 期

				武汉中工大设计研究院有限公司			
核定				实施方案			
审查				水 工 部 分			
				武汉市黄陂区确权划界项目			
设计							
比例	见图	版本号	A	新华水库管理线桩平面图			
日期	2020年11月						
设计证号	A142000335	图号	2020S037S-SG-XH-01				