


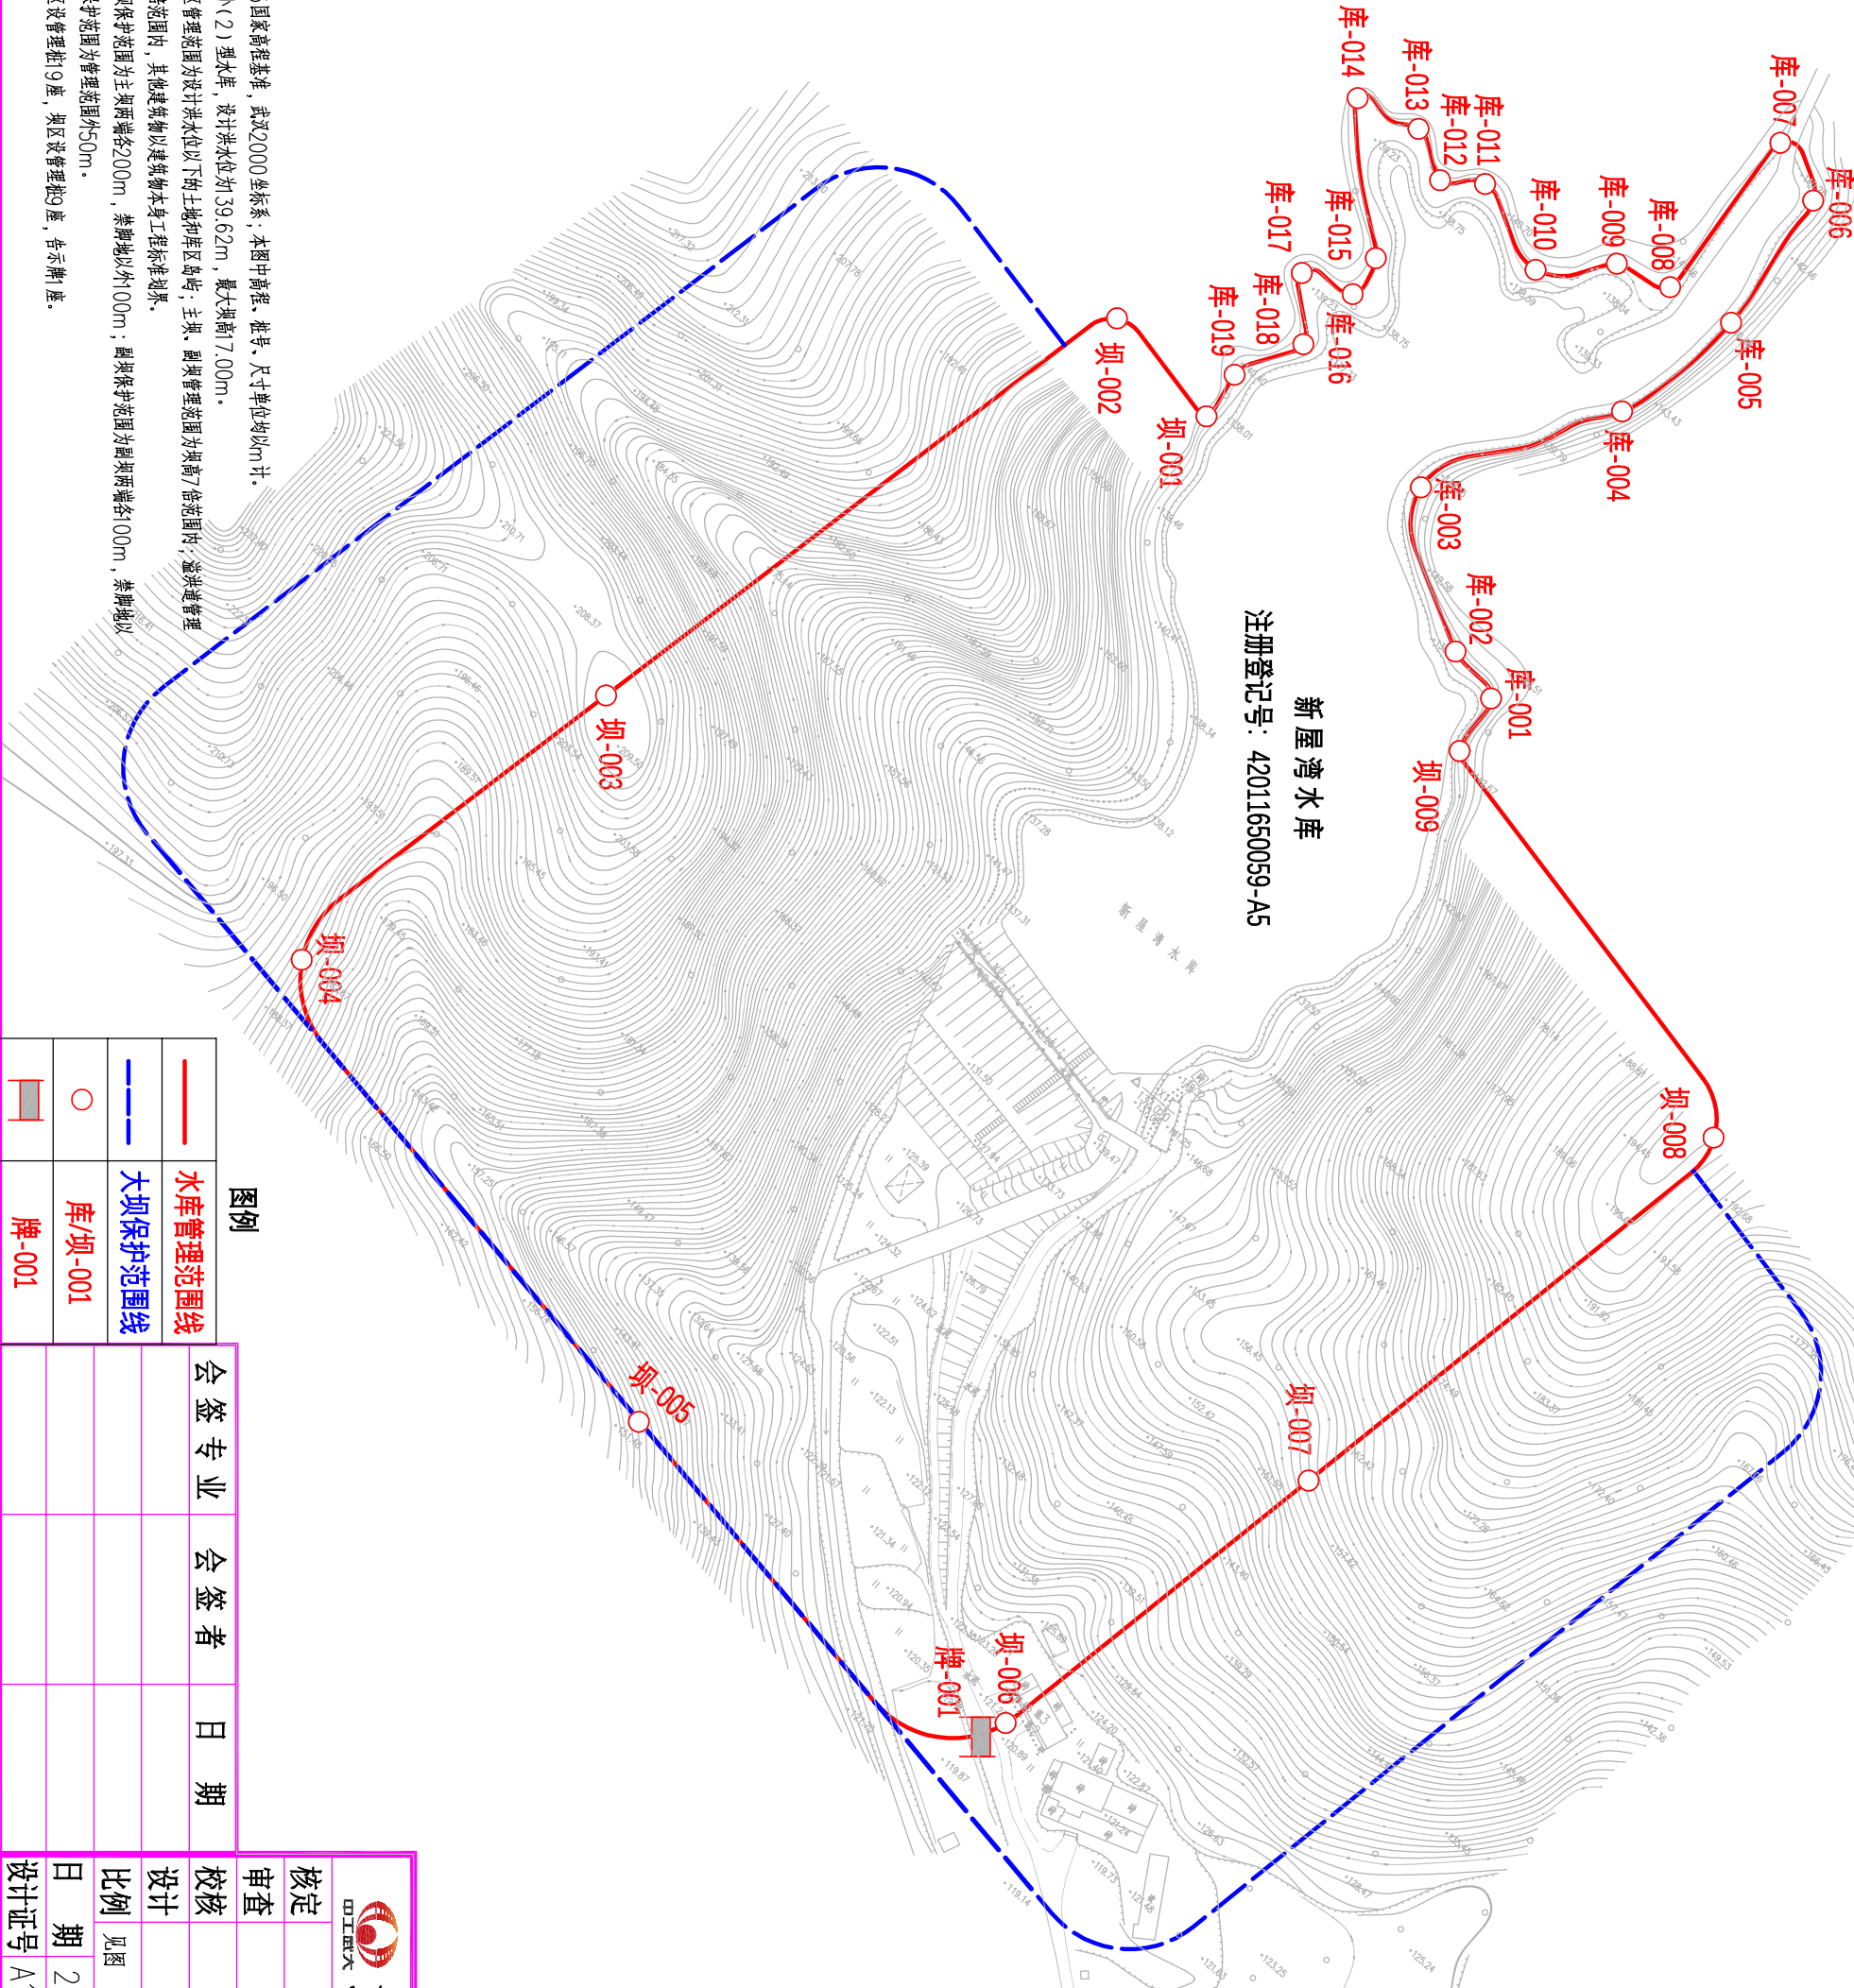

新屋湾水库管理线桩平面图

1:2000



新屋湾水库管理线桩坐标表

编号	坐 标 值(m)		
	X	Y	Z
坝-001	3443974.295	789969.968	
坝-002	3443978.959	789331.068	
坝-003	3443797.757	789888.368	
坝-004	3443680.595	789870.315	
坝-005	3443640.968	790033.814	
坝-006	3443642.694	790173.360	
坝-007	3443755.041	790195.259	
坝-008	3443908.748	790221.119	
坝-009	3443946.229	790091.284	
库-001	3443965.276	790087.482	
库-002	3443969.057	790070.595	
库-003	3443999.319	790031.610	
库-004	3444054.590	790062.292	
库-005	3444095.237	790069.904	
库-006	3444138.262	790065.111	
库-007	3444144.977	790046.740	
库-008	3444091.620	790049.463	
库-009	3444086.776	790033.044	
库-010	3444069.927	790015.992	
库-011	3444079.610	789988.334	
库-012	3444071.909	789977.516	
库-013	3444079.340	789962.903	
库-014	3444074.679	789943.418	
库-015	3444042.182	789977.907	
库-016	3444029.730	789979.555	
库-017	3444024.809	789964.145	
库-018	3444009.096	789978.032	
库-019	3443989.193	789968.401	
牌-001	3443636.844	790170.664	

说明：

- 图中采用1985国家高程基准，武汉2000坐标系；本图中高程、桩号、尺寸单位均以m计。
- 新屋湾水库是小(2)型水库，设计洪水位为39.62m，最大坝高17.00m。
- 管理范围：库区管理范围为设计洪水位以下的土地和库区岛屿；主坝、副坝管理范围为坝高7倍范围内；溢洪道管理范围为开口面的5倍范围内，其他建筑物以建筑物本身工程标准划界。
- 保护范围：主坝保护范围为主坝两端各200m，禁脚地以外100m；副坝保护范围为副坝两端各100m，禁脚地以外50m；溢洪道保护范围为管理范围外50m。
- 新屋湾水库区设管理桩9座，坝区设管理桩0座，告示牌1座。

图例

	水库管理范围线
	大坝保护范围线
	库/坝-001
	牌-001

会 签 专 业	会 签 者	日 期

			武汉中工大设计研究院有限公司				
核定			实施方案		设计		
审查			水工				
校核			武汉市黄陂区确权划界项目				
设计							
比例	见图	版本号				A	
日期	2020年11月					新屋湾水库管理线桩平面图	
设计证号	A142000335					图号	2020S037S-SG-XMM-01