


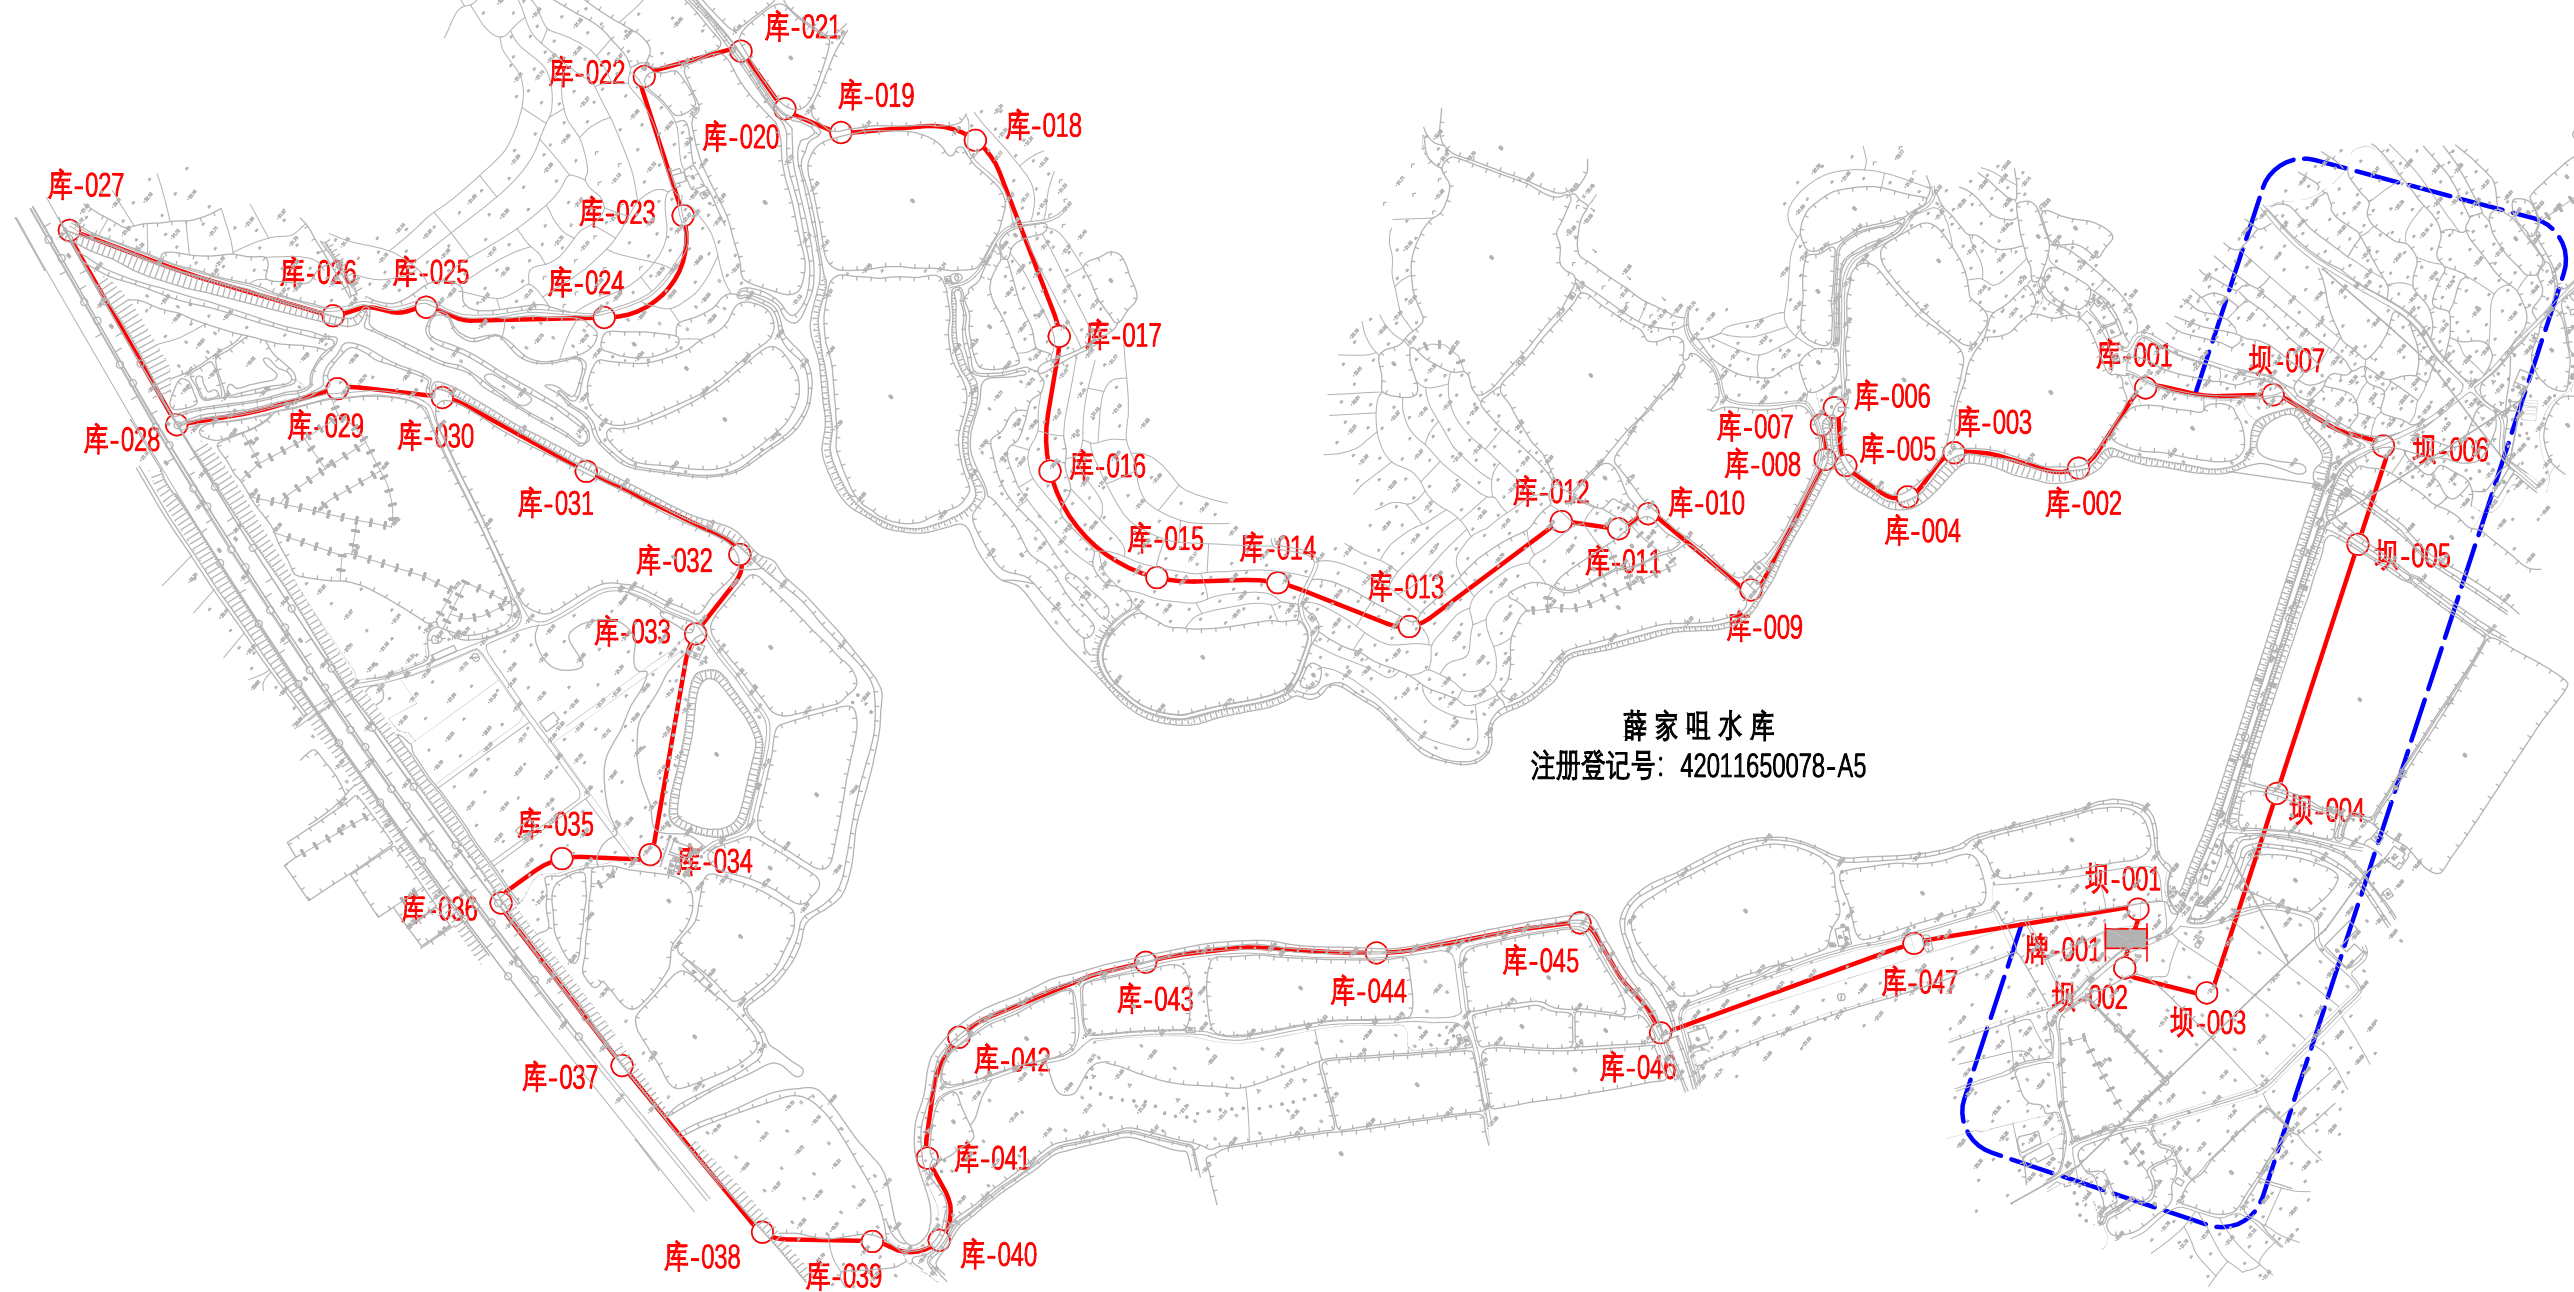

薛家咀水库管理线桩平面图

1:5000



薛家咀水库管理线桩坐标表

编号	坐 标 值(m)			编号	坐 标 值(m)		
	X	Y	Z		X	Y	Z
坝-001	3409165.467	810636.067		库-022	3410331.223	810406.659	
坝-002	3409146.055	810599.017		库-023	3410248.169	810350.360	
坝-003	3409091.446	810622.614		库-024	3410244.254	810260.845	
坝-004	3409143.810	810759.750		库-025	3410343.215	810186.677	
坝-005	3409212.580	810928.257		库-026	3410388.686	810140.361	
坝-006	3409243.289	810991.855		库-027	3410566.881	810066.864	
坝-007	3409324.767	810969.387		库-028	3410422.590	810012.294	
库-001	3409395.436	810915.849		库-029	3410354.017	810103.277	
库-002	3409394.960	810843.141		库-030	3410294.264	810146.007	
库-003	3409467.821	810795.461		库-031	3410184.905	810171.226	
库-004	3409472.764	810751.126		库-032	3410065.665	810196.206	
库-005	3409519.516	810740.034		库-033	3410053.791	810134.494	
库-006	3409551.596	810765.512		库-034	3409978.777	809997.076	
库-007	3409550.775	810750.560		库-035	3410023.824	809954.917	
库-008	3409533.188	810733.918		库-036	3410036.234	809904.439	
库-009	3409513.939	810631.503		库-037	3409898.760	809872.606	
库-010	3409602.717	810625.641		库-038	3409749.705	809846.910	
库-011	3409611.615	810604.481		库-039	3409687.485	809891.622	
库-012	3409645.189	810582.639		库-040	3409652.448	809920.867	
库-013	3409678.661	810458.629		库-041	3409695.278	809960.724	
库-014	3409768.022	810422.798		库-042	3409732.845	810038.829	
库-015	3409834.414	810371.213		库-043	3409667.652	810162.601	
库-016	3409938.922	810379.703		库-044	3409549.517	810271.230	
库-017	3409994.557	810455.307		库-045	3409455.229	810378.254	
库-018	3410127.044	810521.473		库-046	3409362.930	810356.403	
库-019	3410201.756	810465.234		库-047	3409268.982	810517.163	
库-020	3410242.136	810452.638		牌-001	3409153.129	810611.753	
库-021	3410291.295	810463.450					

说明:

- 图中采用1985国家高程基准，武汉2000坐标系；本图中高程、桩号、尺寸单位均以m计。
- 薛家咀水库是小(2)型水库，设计洪水位为20.48m，最大坝高3.20m。
- 管理范围：库区管理范围为设计洪水位以下的土地和库区岛屿；主坝、副坝管理范围为坝高7倍范围内；溢洪道管理范围为开口面的5倍范围内，其他建筑物以建筑物本身工程标准划界。
- 保护范围：主坝保护范围为主坝两端各200m，禁脚地以外100m；副坝保护范围为副坝两端各100m，禁脚地以外50m；溢洪道保护范围为管理范围外50m。
- 薛家咀水库库区设管理桩47座，坝区设管理桩7座，告示牌1座。

图例

	水库管理范围线
	大坝保护范围线
	库/坝-001
	牌-001

会 签 专 业	会 签 者	日 期



武汉中工武大设计研究院有限公司

核定				实施方案	设 计
审查				水 工	部 分
校核				武汉市黄陂区确权划界项目	
设计					
比例	见图	版号	A	薛家咀水库管理线桩平面图	
日 期	2020年11月				
设计证号	A142000335			图号	2020S037S-SG-XJZ-01