


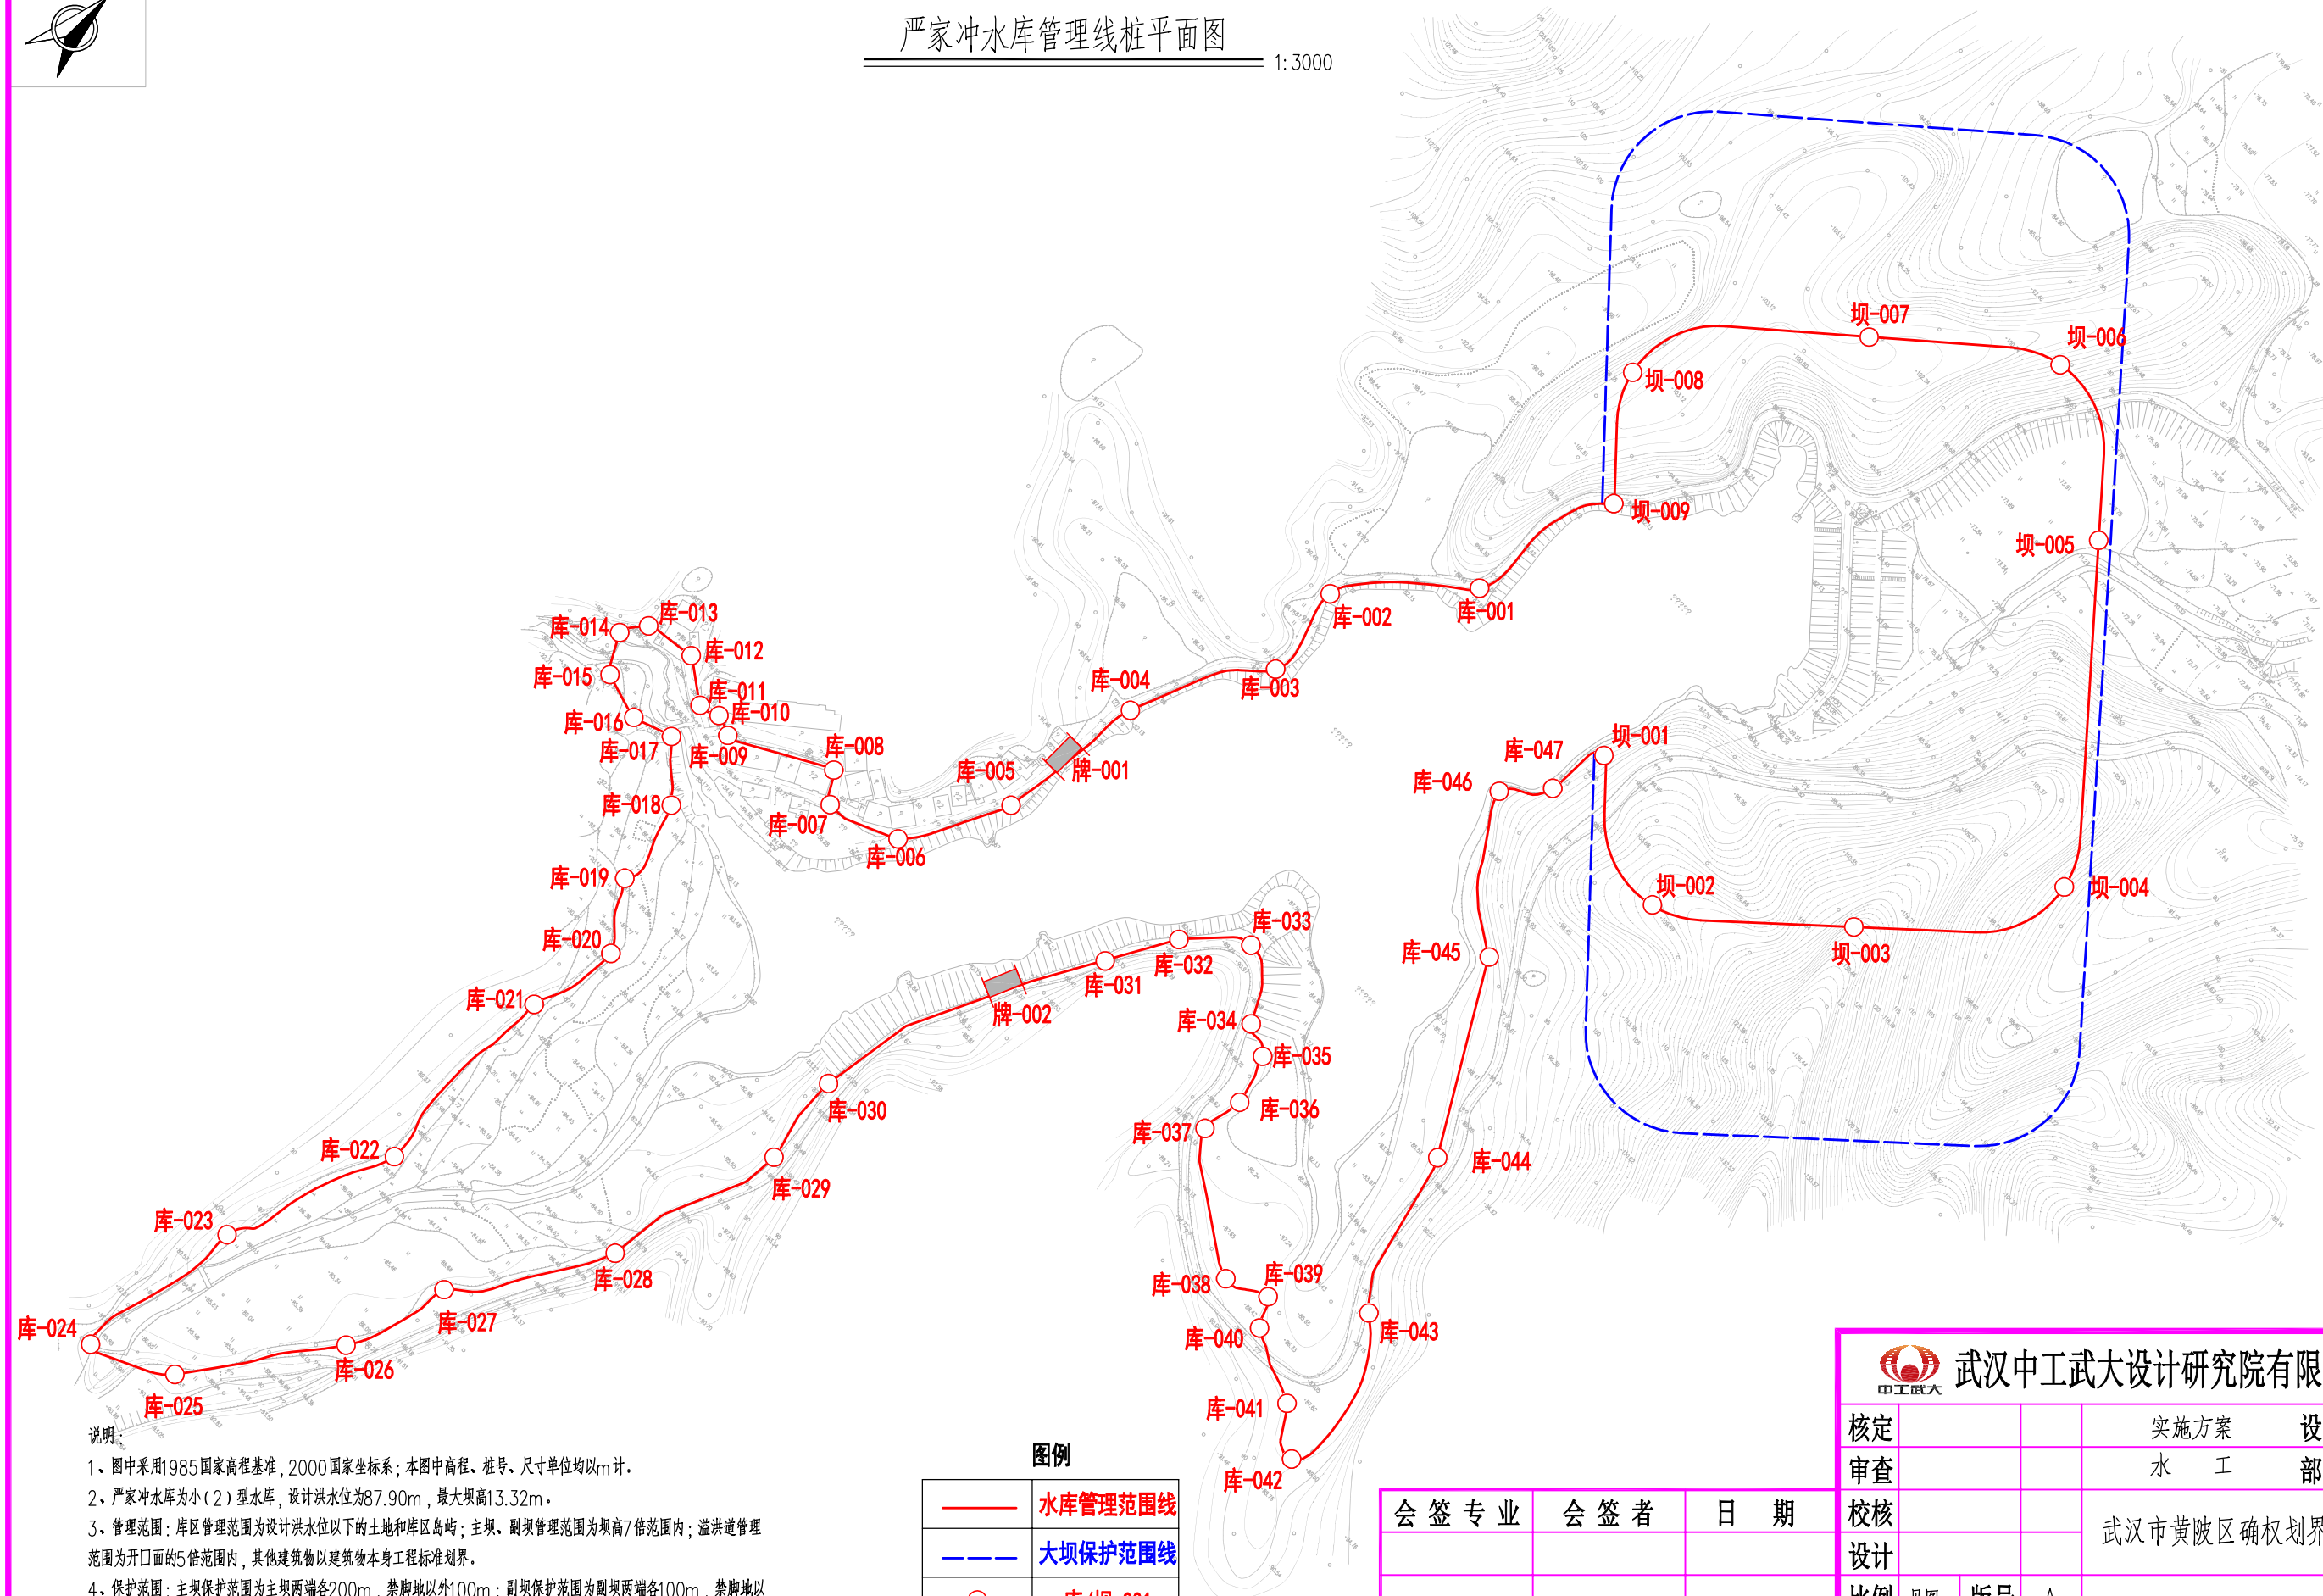

严家冲水库管理线桩平面图
1:3000



- 说明
- 1、图中采用1985国家高程基准，2000国家坐标系；本图中高程、桩号、尺寸单位均以m计。
 - 2、严家冲水库为小（2）型水库，设计洪水位为87.90m，最大坝高13.32m。
 - 3、管理范围：库区管理范围为设计洪水位以下的土地和库区岛屿；主坝、副坝管理范围为坝高7倍范围内；溢洪道管理范围为开口面的5倍范围内，其他建筑物以建筑物本身工程标准划界。
 - 4、保护范围：主坝保护范围为主坝两端各200m，禁脚地以外100m；副坝保护范围为副坝两端各100m，禁脚地以外50m；溢洪道保护范围为管理范围外50m。
 - 5、严家冲水库库区设管理桩47座，坝区设管理桩9座，告示牌2座。

图例	
——	水库管理范围线
----	大坝保护范围线
○	库/坝-001
■	牌-001

 武汉中工武大设计研究院有限公司			
核定			实施方案
审查			水 工
校核			设计
设计			武汉市黄陂区确权划界项目
比例	见图	版号	A
日期	2020年11月		
设计证号	A142000335	图号	2020S037S-SG-YJC- 01

严家冲水库管理线桩坐标表

编号	坐 标 值(m)		编号	坐 标 值(m)	
	X	Y		X	Y
坝-001	3453334.325	793841.477	库-021	3452871.244	793552.880
坝-002	3453298.697	793910.864	库-022	3452768.607	793557.552
坝-003	3453361.717	793989.402	库-023	3452682.242	793526.009
坝-004	3453450.077	794049.601	库-024	3452595.962	793516.749
坝-005	3453583.944	793939.877	库-025	3452615.023	793556.942
坝-006	3453632.035	793864.443	库-026	3452685.456	793606.803
坝-007	3453574.700	793787.837	库-027	3452739.021	793621.743
坝-008	3453479.134	793717.195	库-028	3452811.926	793668.713
坝-009	3453426.326	793756.260	库-029	3452901.633	793691.285
库-001	3453349.203	793739.212	库-030	3452946.431	793684.288
库-002	3453294.923	793688.526	库-031	3453087.044	793738.209
库-003	3453249.135	793695.972	库-032	3453120.381	793756.806
库-004	3453183.958	793659.418	库-033	3453143.496	793783.974
库-005	3453108.507	793650.668	库-034	3453116.380	793811.813
库-006	3453057.048	793622.792	库-035	3453108.115	793826.618
库-007	3453044.999	793586.711	库-036	3453084.377	793835.145
库-008	3453058.425	793576.182	库-037	3453062.970	793832.119
库-009	3453033.409	793526.429	库-038	3453017.698	793892.629
库-010	3453037.580	793516.375	库-039	3453026.072	793913.742
库-011	3453034.220	793506.477	库-040	3453012.231	793921.784
库-012	3453048.541	793485.548	库-041	3452995.275	793957.469
库-013	3453044.462	793460.306	库-042	3452977.500	793978.830
库-014	3453031.667	793452.717	库-043	3453055.765	793954.524
库-015	3453013.671	793463.669	库-044	3453134.912	793924.322
库-016	3453006.818	793487.006	库-045	3453223.009	793871.830
库-017	3453013.353	793507.229	库-046	3453284.797	793817.459
库-018	3452989.197	793531.521	库-047	3453304.662	793835.284
库-019	3452947.344	793540.779	牌-001	3453142.198	793655.281
库-020	3452915.661	793561.971	牌-002	3453042.014	793714.086

说明：
1、图中采用1985国家高程基准，2000国家坐标系。

				武汉中工武大设计研究院有限公司				
				核定			实施方案	设 计
				审查			水 工	部 分
会 签 专 业	会 签 者	日 期		校核			武汉市黄陂区确权划界项目	
				设计				
				比例	见图	版本号	A	严家冲水库管理线桩坐标表
				日 期	2020年11月			
				设计证号	A142000335		图号	