


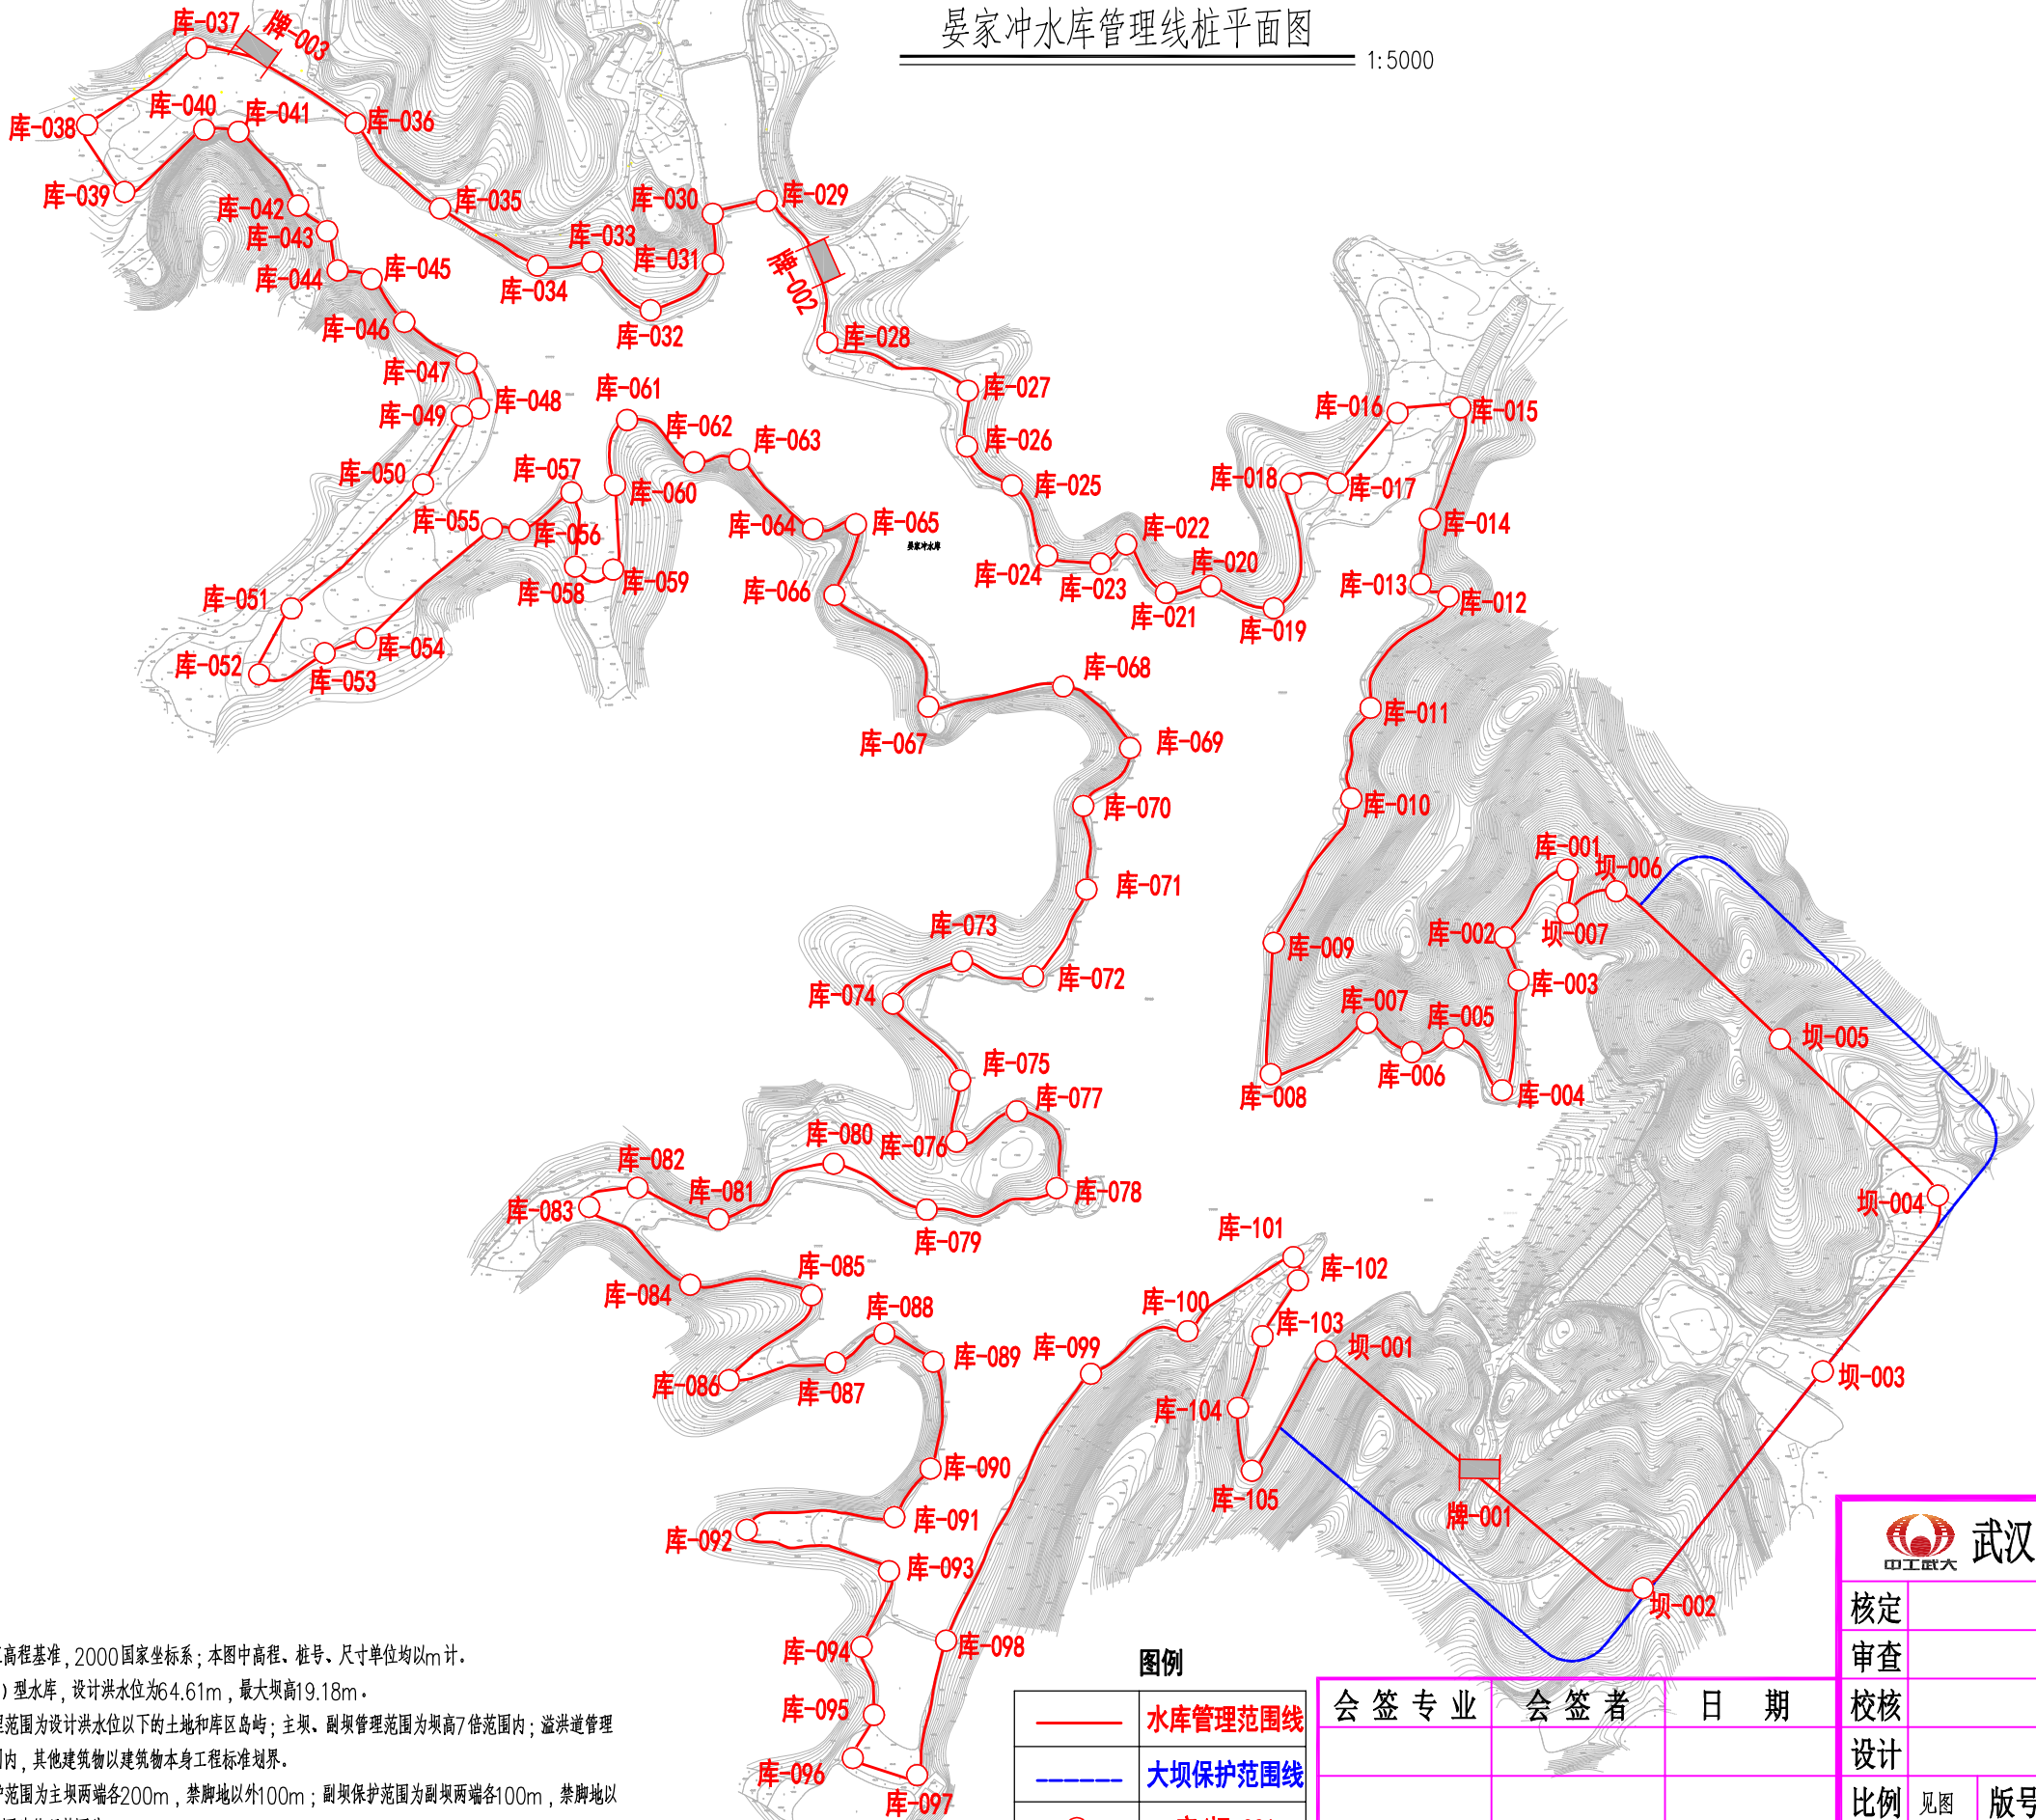

晏家冲水库管理线桩平面图

1:5000



说明:

- 1、图中采用1985国家高程基准,2000国家坐标系;本图中高程、桩号、尺寸单位均以m计。
- 2、晏家冲水库为小(1)型水库,设计洪水位为64.61m,最大坝高19.18m。
- 3、管理范围:库区管理范围为设计洪水位以下的土地和库区岛屿;主坝、副坝管理范围为坝高7倍范围内;溢洪道管理范围为开口面的5倍范围内,其他建筑物以建筑物本身工程标准划界。
- 4、保护范围:主坝保护范围为主坝两端各200m,禁脚地以外100m;副坝保护范围为副坝两端各100m,禁脚地以外50m;溢洪道保护范围为管理范围外50m。
- 5、晏家冲水库库区设管理桩105座,坝区设管理桩7座,告示牌3座。

图例

——	水库管理范围线
——	大坝保护范围线
○	库/坝-001
■	牌-001



武汉中工武大设计研究院有限公司

核定			实施方案	设计
审查			水工	部分
校核			武汉市黄陂区确权划界项目	
设计			晏家冲水库管理线桩平面图	
比例	见图	版号	A	
日期	2020年11月			
设计证号	A142000335	图号	2020S037S-SG-YJC- 01	

晏家冲水库管理线桩坐标表

说明：
1、图中采用1985国家高程基准，2000国家坐标系。

编号	坐 标		编 号	坐 标	
	X	Y		X	Y
坝—001	3452770.260	800506.431	库—051	3453305.233	799761.651
坝—002	3452599.989	800734.901	库—052	3453257.666	799738.517
坝—003	3452756.221	800864.341	库—053	3453272.681	799785.513
坝—004	3452882.271	800947.256	库—054	3453283.780	799815.305
坝—005	3452995.161	800833.448	库—055	3453362.280	799906.004
坝—006	3453101.309	800715.514	库—056	3453361.894	799925.704
坝—007	3453085.768	800680.642	库—057	3453388.631	799963.101
库—001	3453116.778	800680.381	库—058	3453334.938	799965.980
库—002	3453068.276	800635.638	库—059	3453333.254	799993.042
库—003	3453037.274	800645.057	库—060	3453393.727	799994.541
库—004	3452958.401	800633.600	库—061	3453440.683	800003.272
库—005	3452996.083	800598.298	库—062	3453410.267	800051.566
库—006	3452985.489	800568.213	库—063	3453412.360	800084.126
库—007	3453007.074	800536.074	库—064	3453362.247	800137.038
库—008	3452969.681	800466.819	库—065	3453365.606	800168.006
库—009	3453064.421	800469.203	库—066	3453314.642	800152.615
库—010	3453168.527	800524.968	库—067	3453234.507	800220.420
库—011	3453232.974	800538.542	库—068	3453249.015	800317.312
库—012	3453313.480	800594.723	库—069	3453204.587	800365.783
库—013	3453322.638	800574.616	库—070	3453163.147	800331.640
库—014	3453369.467	800581.735	库—071	3453102.779	800334.315
库—015	3453449.645	800603.485	库—072	3453040.155	800295.426
库—016	3453445.773	800558.059	库—073	3453050.889	800244.524
库—017	3453395.540	800515.006	库—074	3453020.725	800194.897
库—018	3453394.941	800481.101	库—075	3452965.229	800243.325
库—019	3453305.412	800468.708	库—076	3452921.571	800240.366
库—020	3453321.425	800423.717	库—077	3452943.333	800283.797
库—021	3453316.549	800391.330	库—078	3452888.042	800312.682
库—022	3453351.195	800363.097	库—079	3452872.384	800219.218
库—023	3453337.537	800344.297	库—080	3452905.558	800151.868
库—024	3453343.252	800305.282	库—081	3452865.236	800069.306
库—025	3453392.491	800282.012	库—082	3452888.321	800010.828
库—026	3453421.885	800248.100	库—083	3452874.030	799976.039
库—027	3453461.776	800248.916	库—084	3452818.552	800048.711
库—028	3453495.469	800147.967	库—085	3452811.389	800135.752
库—029	3453598.322	800104.096	库—086	3452749.626	800076.591
库—030	3453589.168	800065.193	库—087	3452762.019	800153.386
库—031	3453552.909	800064.862	库—088	3452783.122	800188.760
库—032	3453519.890	800020.038	库—089	3452762.592	800223.800
库—033	3453554.355	799977.771	库—090	3452687.637	800222.840
库—034	3453552.062	799938.850	库—091	3452651.257	800195.559
库—035	3453592.566	799869.253	库—092	3452641.913	800089.706
库—036	3453654.182	799807.739	库—093	3452611.919	800191.681
库—037	3453708.077	799693.225	库—094	3452557.890	800172.187
库—038	3453652.750	799614.457	库—095	3452508.756	800181.182
库—039	3453604.627	799641.268	库—096	3452477.415	800165.621
库—040	3453649.407	799698.718	库—097	3452465.316	800212.400
库—041	3453647.917	799723.427	库—098	3452562.157	800232.993
库—042	3453595.262	799766.089	库—099	3452754.264	800337.516
库—043	3453576.038	799787.692	库—100	3452784.848	800406.987
库—044	3453548.524	799795.064	库—101	3452838.156	800483.050
库—045	3453542.213	799819.498	库—102	3452821.694	800486.518
库—046	3453511.859	799842.042	库—103	3452781.047	800461.039
库—047	3453481.732	799887.590	库—104	3452729.849	800443.352
库—048	3453448.968	799896.386	库—105	3452684.695	800453.200
库—049	3453443.625	799884.520	牌—001	3452678.788	800617.357
库—050	3453394.620	799856.299	牌—002	3453551.983	800138.822
			牌—003	3453701.927	799732.344

				武汉中工武大设计研究院有限公司				
				核定			实施方案	设 计
				审查			水 工	部 分
会 签 专 业	会 签 者	日 期		校核			武汉市黄陂区确权划界项目	
				设计				
				比例	见图	版本号	晏家冲水库管理线桩坐标表	
				日 期	2020年11月			
				设计证号	A142000335			
				图号	2020S037S-SG-YJC-02			