


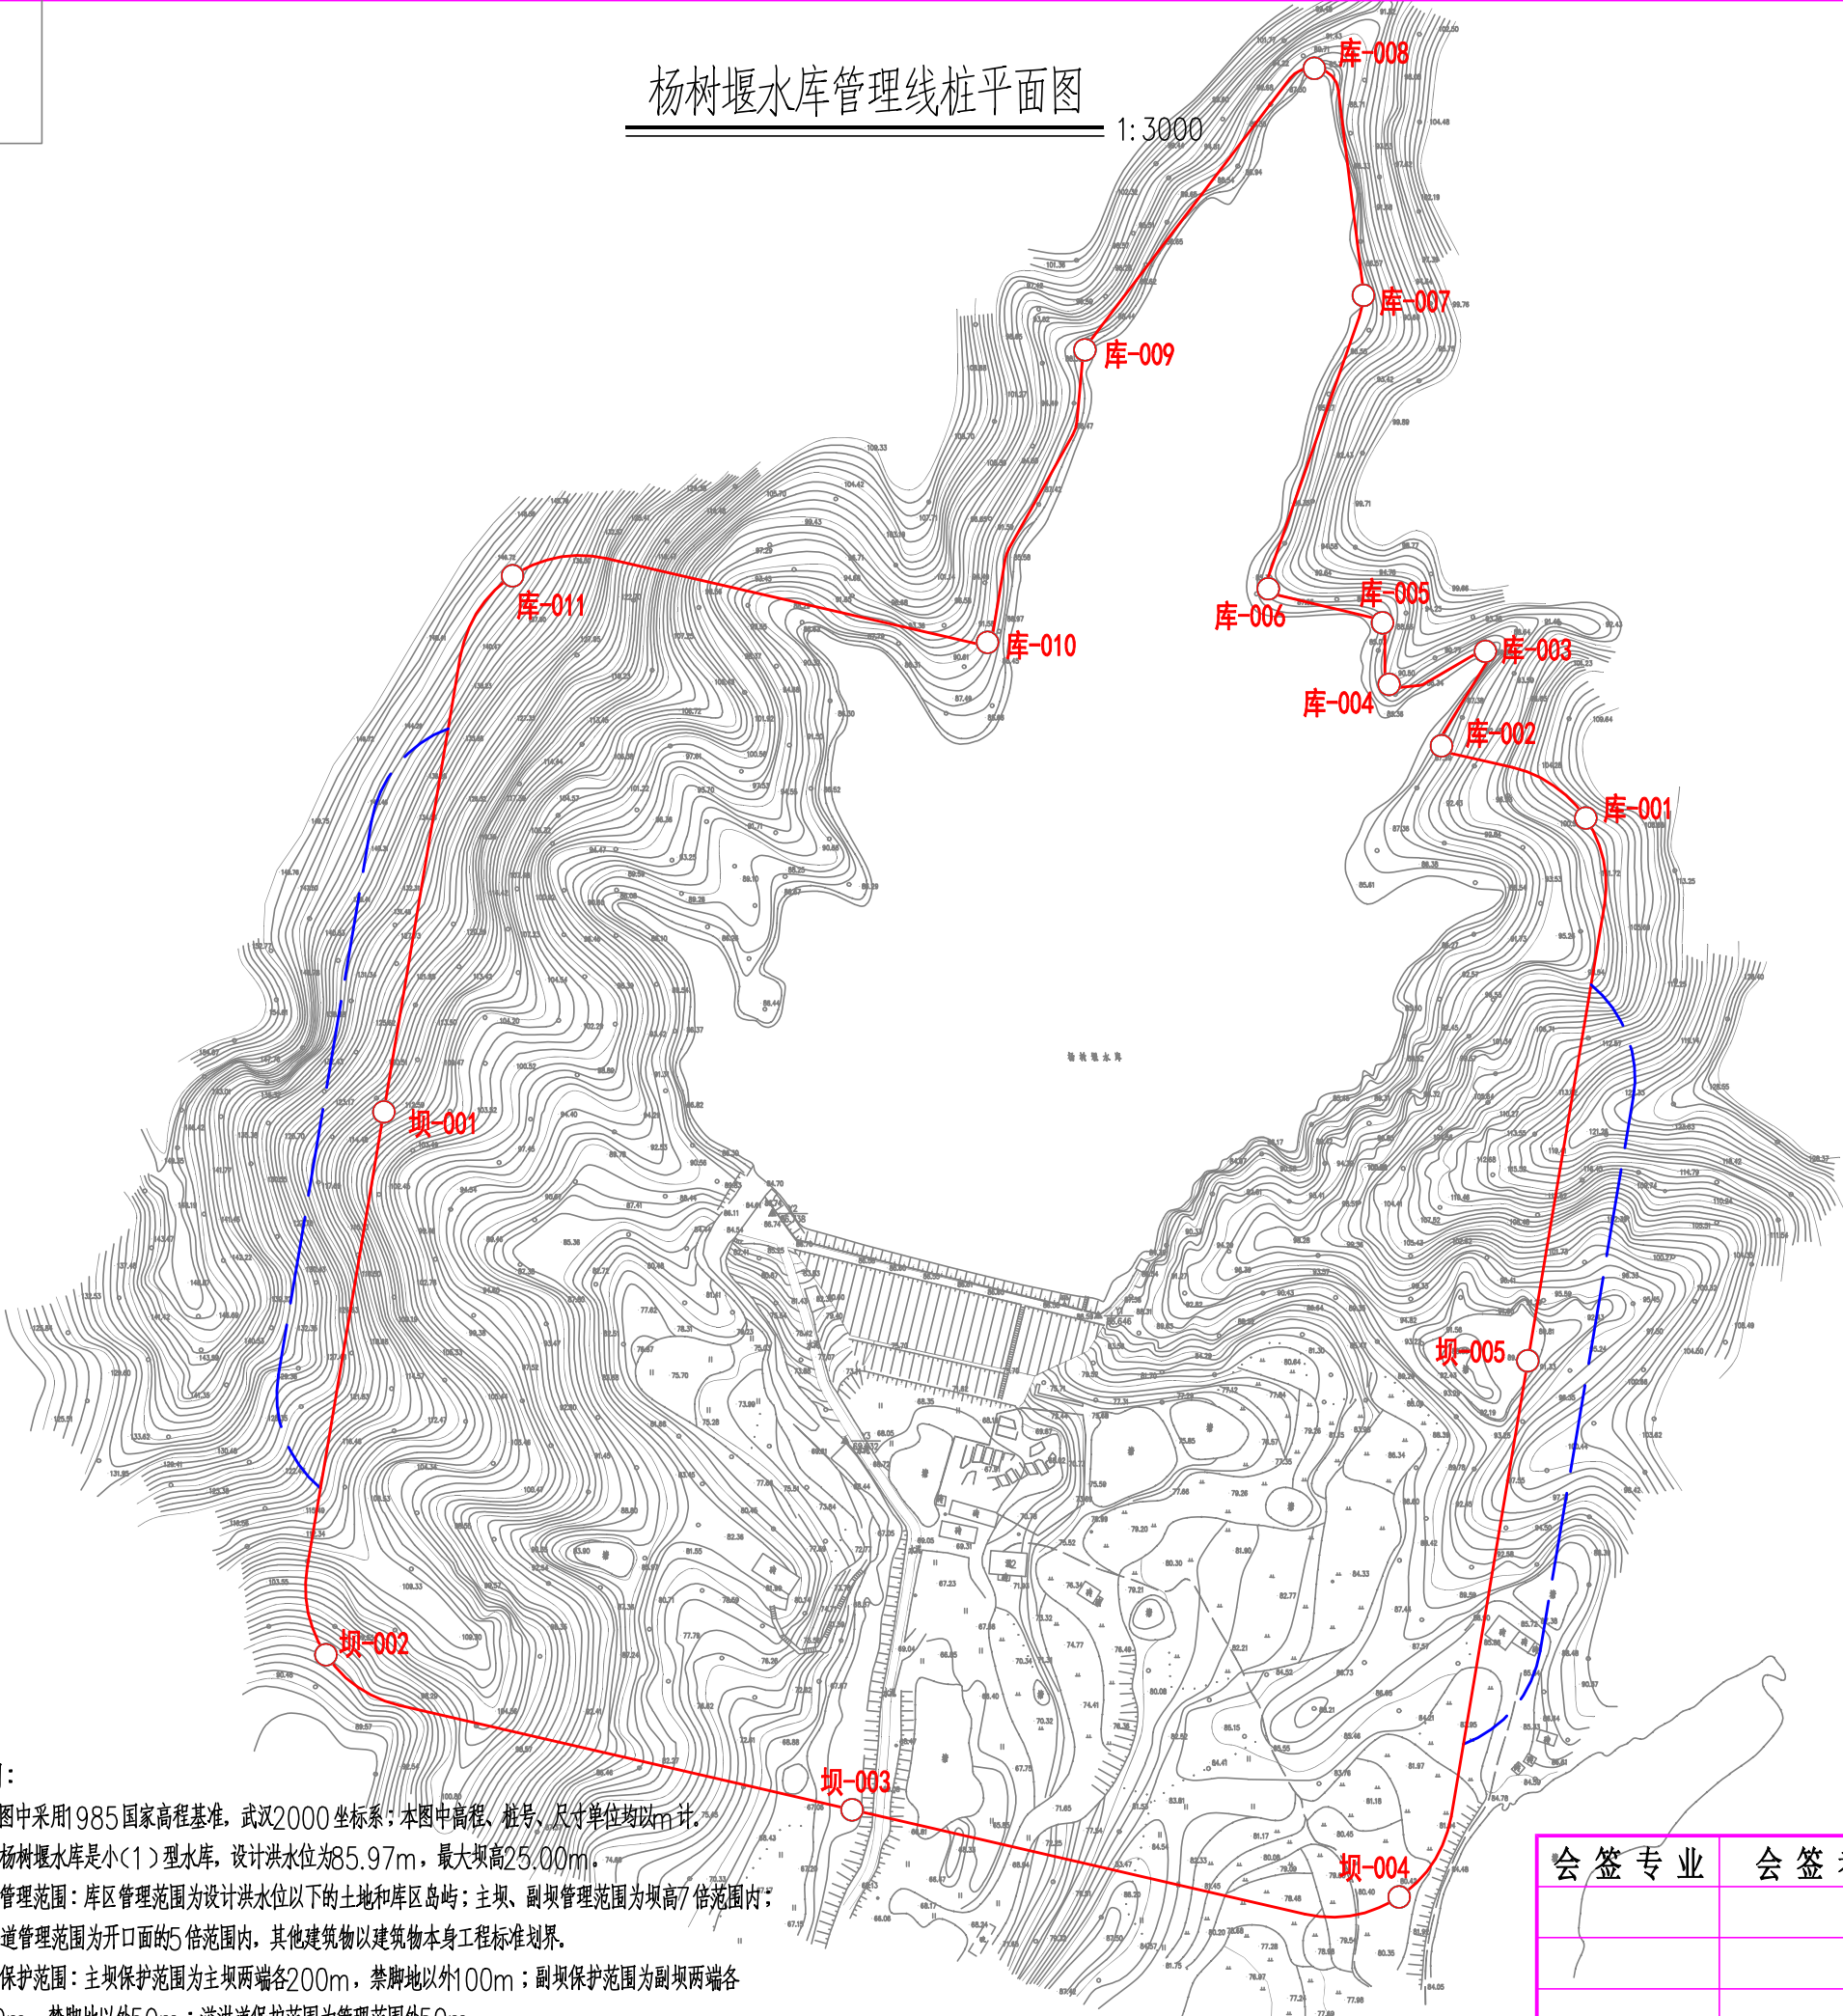

杨树堰水库管理线桩平面图

1:3000



杨树堰水库管理线桩坐标表

编号	坐 标 值(m)	
	X	Y
坝—001	3464757.556	530566.859
坝—002	3464532.986	530542.878
坝—003	3464468.830	530760.585
坝—004	3464432.770	530986.946
坝—005	3464654.568	531040.194
库—001	3464879.138	531064.175
库—002	3464908.992	531004.467
库—003	3464948.079	531022.627
库—004	3464934.400	530982.762
库—005	3464959.890	530980.052
库—006	3464973.968	530932.792
库—007	3465095.357	530972.171
库—008	3465189.293	530951.839
库—009	3465072.834	530856.927
库—010	3464951.791	530816.629
库—011	3464979.353	530620.107

图例

	水库管理范围线
	大坝保护范围线
	库/坝-001
	牌-001

说明：

- 图中采用1985国家高程基准，武汉2000坐标系；本图中高程、桩号、尺寸单位均以m计。
- 杨树堰水库是小(1)型水库，设计洪水位为85.97m，最大坝高25.00m。
- 管理范围：库区管理范围为设计洪水位以下的土地和库区岛屿；主坝、副坝管理范围为坝高7倍范围内；溢洪道管理范围为开口面的5倍范围内，其他建筑物以建筑物本身工程标准划界。
- 保护范围：主坝保护范围为主坝两端各200m，禁脚地以外100m；副坝保护范围为副坝两端各100m，禁脚地以外50m；溢洪道保护范围为管理范围外50m。
- 杨树堰水库库区设管理桩11座，坝区设管理桩5座，告示牌0座。



武汉中工武大设计研究院有限公司

核定 实施方案 设计
审查 水 工 部 分

武汉市黄陂区确权划界项目

杨树堰水库管理线桩平面图

图号 2020S037S-SG-YSY- 01

会 签 专 业 会 签 者 日 期

比例 见图 版本号 A

日 期 2020年11月

设计证号 A142000335