


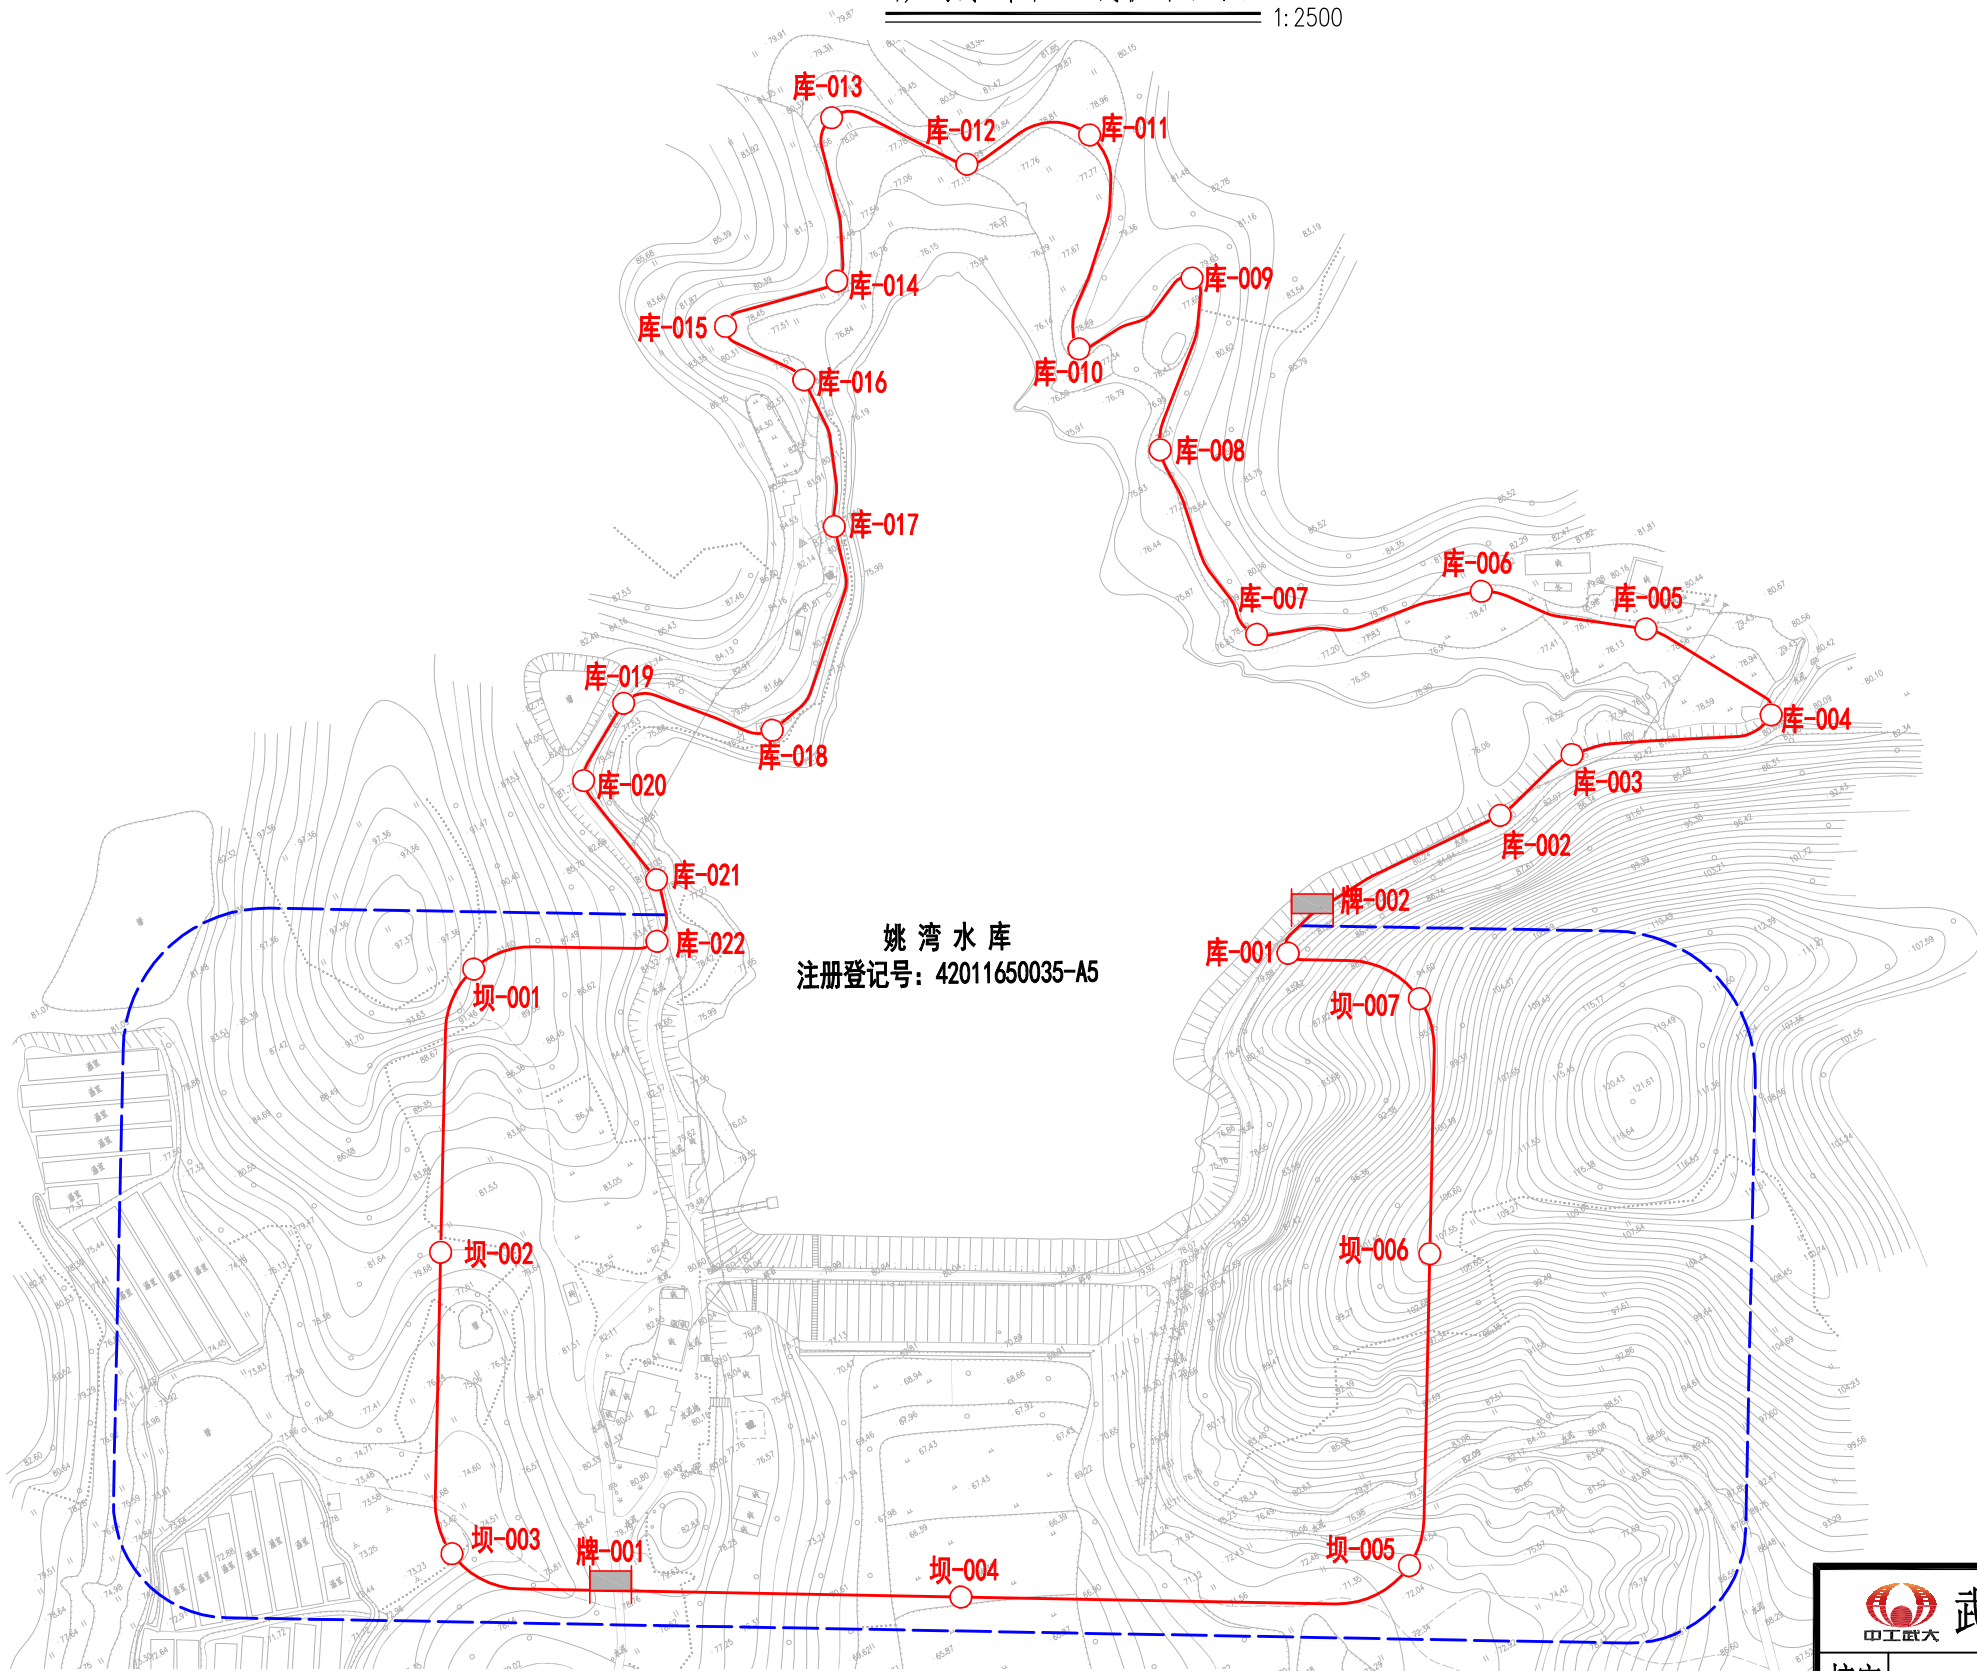

姚湾水库管理线桩平面图

1:2500



姚湾水库管理线桩坐标表

编号	坐 标 值(m)	
	X	Y
坝-001	3443351.483	816560.444
坝-002	3443272.023	816501.397
坝-003	3443179.357	816452.512
坝-004	3443078.003	816598.204
坝-005	3443009.649	816738.634
坝-006	3443099.987	816798.869
坝-007	3443178.541	816839.945
库-001	3443214.983	816808.326
库-002	3443219.691	816896.088
库-003	3443225.515	816928.226
库-004	3443202.887	816995.066
库-005	3443250.483	816972.289
库-006	3443290.364	816929.235
库-007	3443316.388	816854.172
库-008	3443388.666	816857.147
库-009	3443434.809	816896.506
库-010	3443433.108	816850.203
库-011	3443495.626	816890.514
库-012	3443508.104	816848.495
库-013	3443545.584	816815.840
库-014	3443495.505	816789.065
库-015	3443501.161	816747.718
库-016	3443471.545	816761.991
库-017	3443422.139	816745.736
库-018	3443371.571	816691.717
库-019	3443405.457	816651.668
库-020	3443389.136	816626.223
库-021	3443346.633	816630.991
库-022	3443328.077	816620.414
牌-001	3443140.675	816493.881
牌-002	3443222.665	816822.517

说明:

- 图中采用1985国家高程基准，武汉2000坐标系；本图中高程、桩号、尺寸单位均以m计。
- 姚湾水库是小(2)型水库，设计洪水位为78.84m，最大坝高12.60m。
- 管理范围：库区管理范围为设计洪水位以下的土地和库区岛屿；主坝、副坝管理范围为坝高7倍范围内；溢洪道管理范围为开口面的5倍范围内，其他建筑物以建筑物本身工程标准划界。
- 保护范围：主坝保护范围为主坝两端各200m，禁脚地以外100m；副坝保护范围为副坝两端各100m，禁脚地以外50m；溢洪道保护范围为管理范围外50m。
- 姚湾水库库区设管理桩22座，坝区设管理桩7座，告示牌2座。

图例

	水库管理范围线
	大坝保护范围线
	库/坝-001
	牌-001



武汉中工武大设计研究院有限公司

核定				实施方案	设 计
审查				水 工	部 分
校核				武汉市黄陂区确权划界项目	
设计					
比例	见图	版号	A	姚湾水库管理线桩平面图	
日 期	2020年11月				
设计证号	A142000335			图号	2020S037S-SG-YW-01