


叶家田水库管理线桩平面图

1:2500

叶家田水库管理线桩坐标表

编号	坐 标 值(m)		编号	坐 标 值(m)	
	X	Y		X	Y
坝-001	3444673.919	817846.307	库-011	3444270.740	818026.097
坝-002	3444804.696	817787.731	库-012	3444310.139	817993.217
坝-003	3444892.450	817728.501	库-013	3444353.752	817975.054
坝-004	3444841.504	817600.881	库-014	3444370.642	817927.605
坝-005	3444740.643	817450.921	库-015	3444403.781	817899.107
坝-006	3444646.376	817495.450	库-016	3444422.038	817890.525
坝-007	3444535.054	817569.759	库-017	3444446.685	817856.003
库-001	3444557.393	817640.901	库-018	3444479.315	817826.772
库-002	3444531.984	817650.708	库-019	3444507.201	817826.636
库-003	3444494.003	817675.848	库-020	3444525.105	817860.370
库-004	3444471.195	817716.325	库-021	3444555.830	817857.475
库-005	3444437.623	817736.182	库-022	3444573.108	817829.947
库-006	3444402.876	817768.831	库-023	3444564.526	817799.684
库-007	3444340.811	817816.223	库-024	3444603.529	817794.705
库-008	3444279.093	817890.295	库-025	3444633.704	817792.867
库-009	3444256.019	817943.925	牌-001	3444538.094	817600.938
库-010	3444241.925	817992.512			

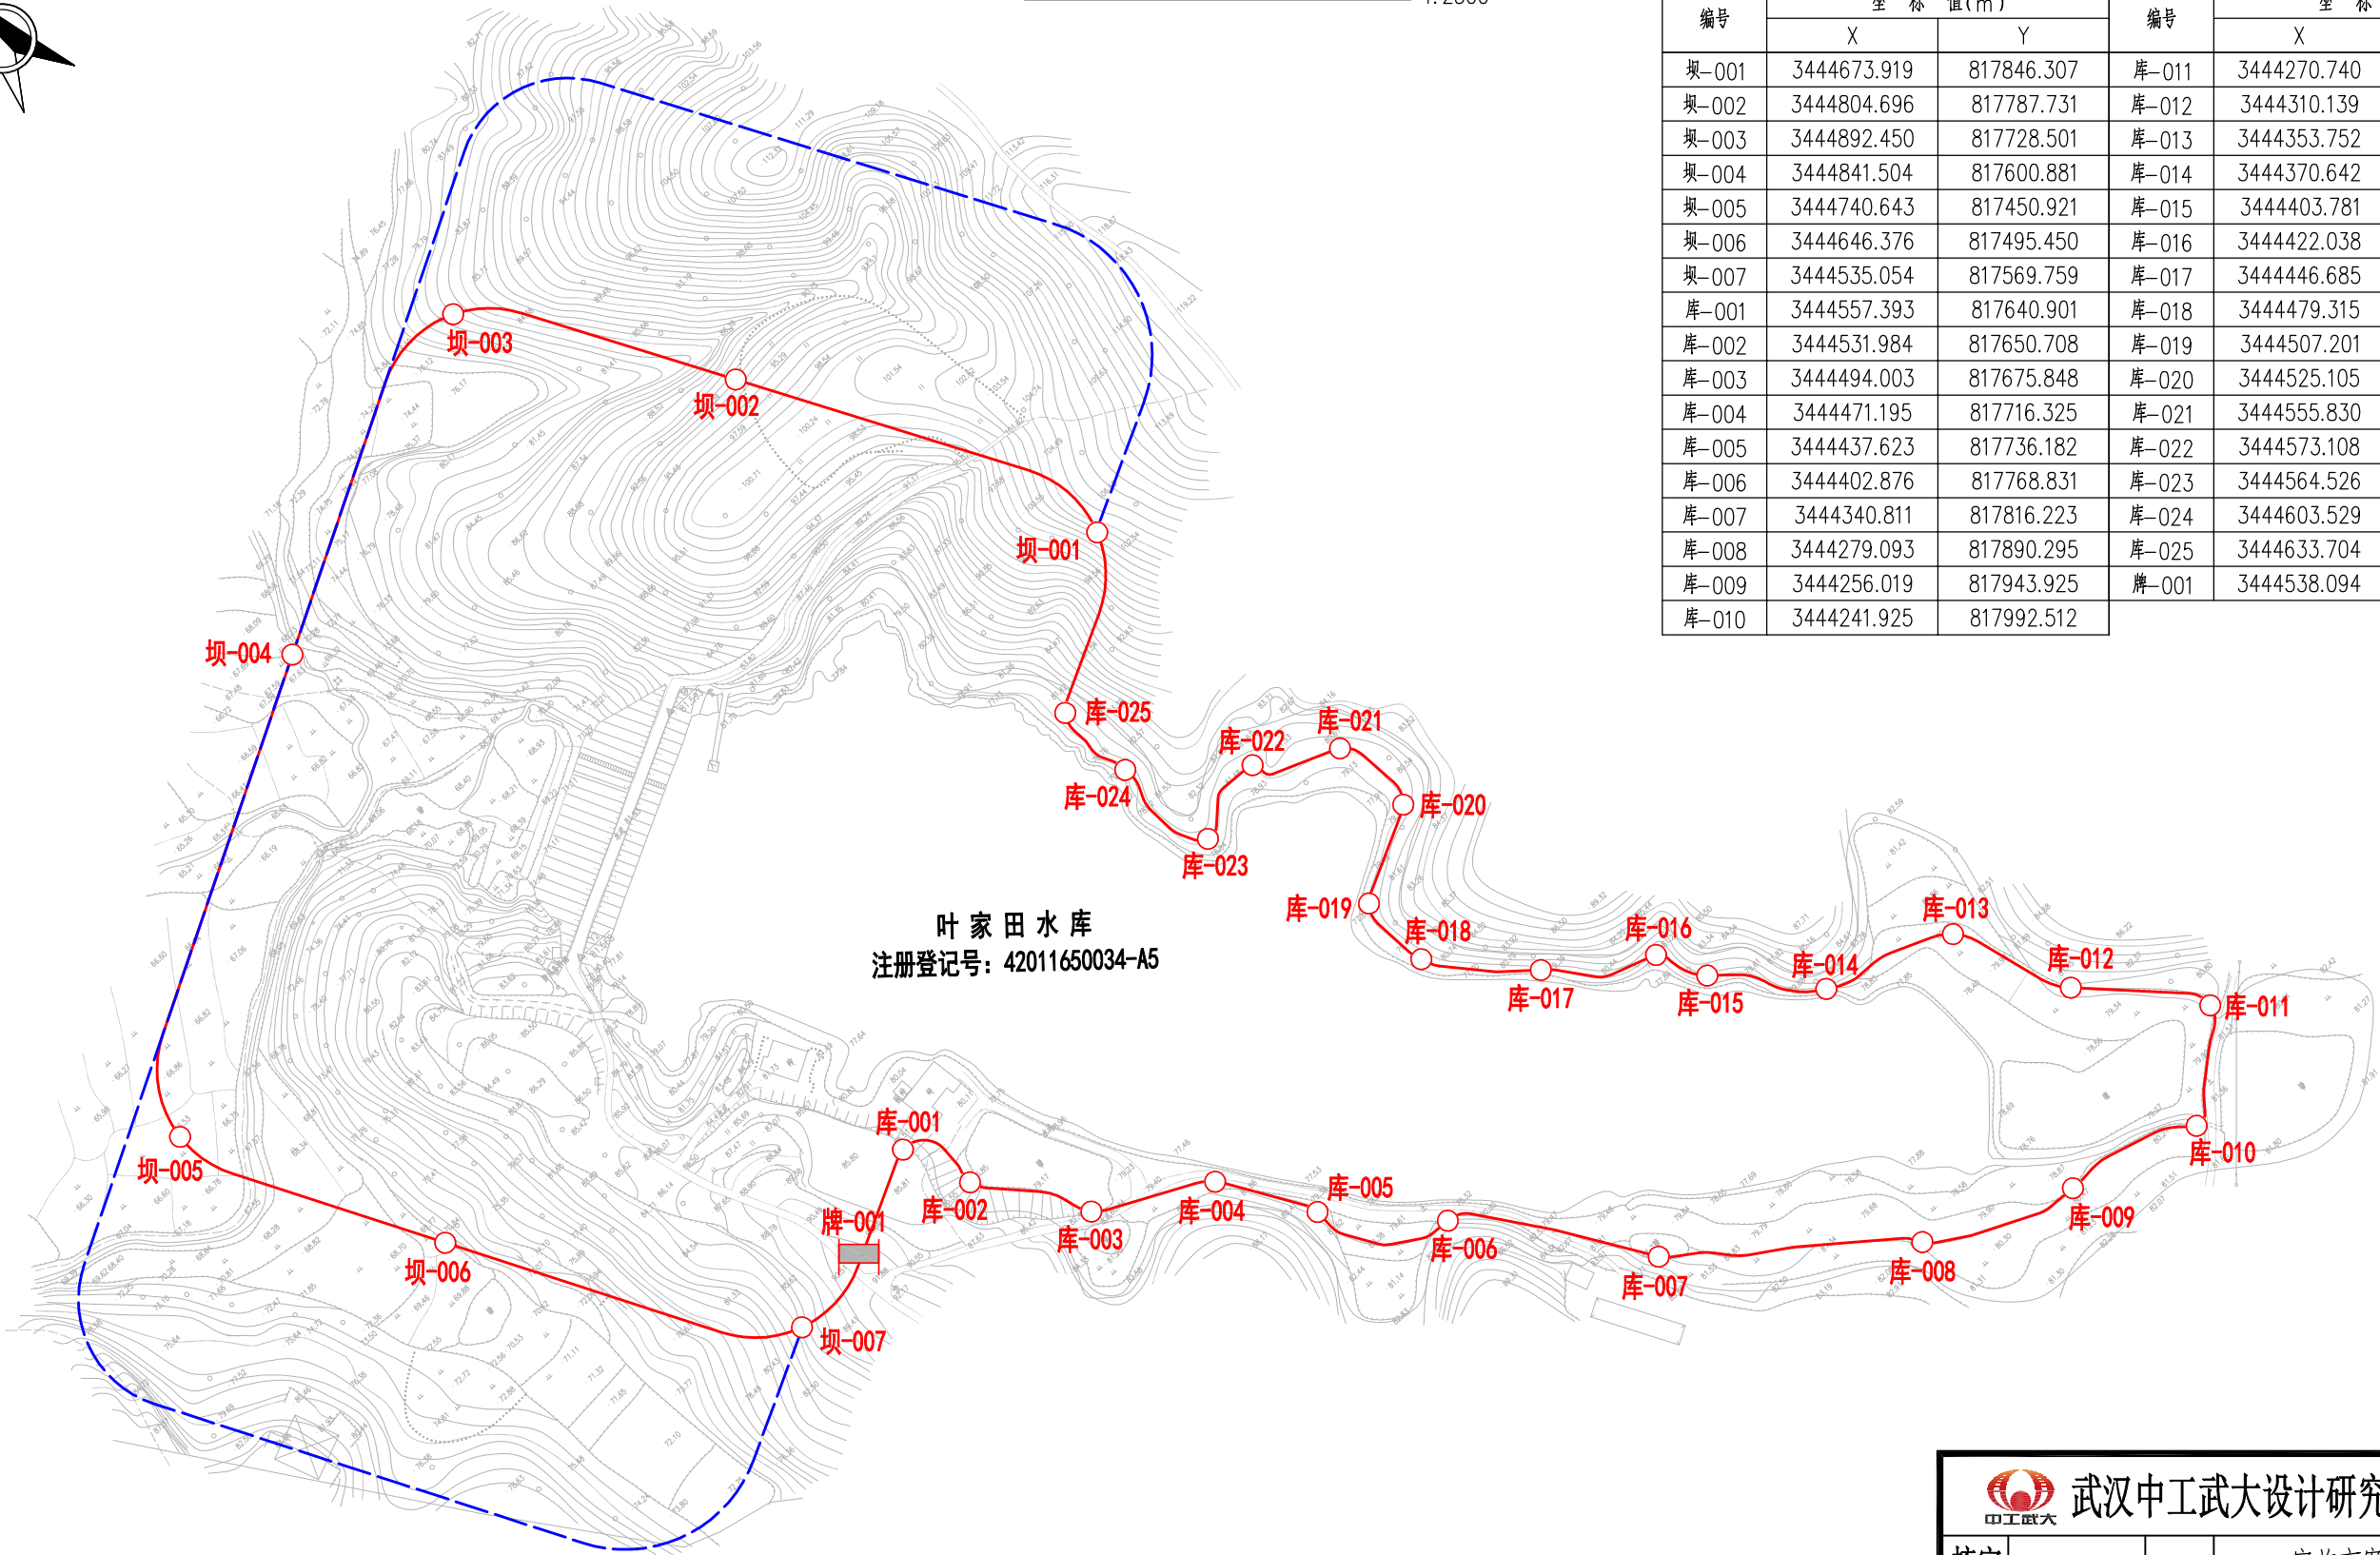

说明:

- 图中采用1985国家高程基准，武汉2000坐标系；本图中高程、桩号、尺寸单位均以m计。
- 叶家田水库是小(2)型水库，设计洪水位为80.05m，最大坝高15.90m。
- 管理范围：库区管理范围为设计洪水位以下的土地和库区岛屿；主坝、副坝管理范围为坝高7倍范围内；溢洪道管理范围为开口面的5倍范围内，其他建筑物以建筑物本身工程标准划界。
- 保护范围：主坝保护范围为主坝两端各200m，禁脚地以外100m；副坝保护范围为副坝两端各100m，禁脚地以外50m；溢洪道保护范围为管理范围外50m。
- 叶家田水库库区设管理桩25座，坝区设管理桩7座，告示牌1座。

图例

——	水库管理范围线
----	大坝保护范围线
○	库/坝-001
	牌-001



武汉中工武大设计研究院有限公司

核定				实施方案	设 计
审查				水 工	部 分
校核				武汉市黄陂区确权划界项目	
设计					
比例	见图	版号	A	叶家田水库管理线桩平面图	
日 期	2020年11月				
设计证号	A142000335			图号	2020S037S-SG-YJT-01