




永兴庵水库管理线桩平面图

1:5000

永兴庵水库管理线桩坐标表

编号	坐 标 值(m)		编号	坐 标 值(m)	
	X	Y		X	Y
1	3465606.101	532785.573	21	3465899.279	533236.723
2	3465508.705	532685.797	22	3465926.877	533253.747
3	3465398.798	532756.691	23	3465932.663	533235.223
4	3465308.068	532850.268	24	3465966.918	533218.814
5	3465384.668	532966.457	25	3465978.188	533223.161
6	3465463.466	533057.419	26	3466039.299	533223.644
7	3465479.923	533063.492	27	3466068.503	533244.164
8	3465493.438	533097.773	28	3466085.792	533271.578
9	3465501.179	533163.222	29	3466131.540	533383.995
10	3465528.459	533159.157	30	3466138.676	533368.220
11	3465555.352	533154.833	31	3466118.672	533299.356
12	3465596.013	533291.070	32	3466118.432	533247.527
13	3465661.267	533319.199	33	3466186.941	533192.451
14	3465708.514	533305.795	34	3466175.304	533171.159
15	3465814.820	533405.932	35	3466155.618	533179.407
16	3465827.261	533373.254	36	3466152.332	533187.819
17	3465789.505	533304.623	37	3466124.341	533210.130
18	3465827.654	533266.389	38	3466061.100	533183.384
19	3465844.783	533239.542	39	3466011.117	533172.511
20	3465857.588	533234.198	40	3465917.961	533189.076
			41	3465885.381	533182.667
			42	3465771.634	533193.548
			43	3465740.715	533211.078
			44	3465705.132	533170.464
			45	3465720.206	533155.298
			46	3465709.870	533101.828
			47	3465632.251	533060.147
			48	3465602.127	533012.403
			49	3465627.992	532988.539
			50	3465629.118	532969.199
			51	3465495.131	533115.242

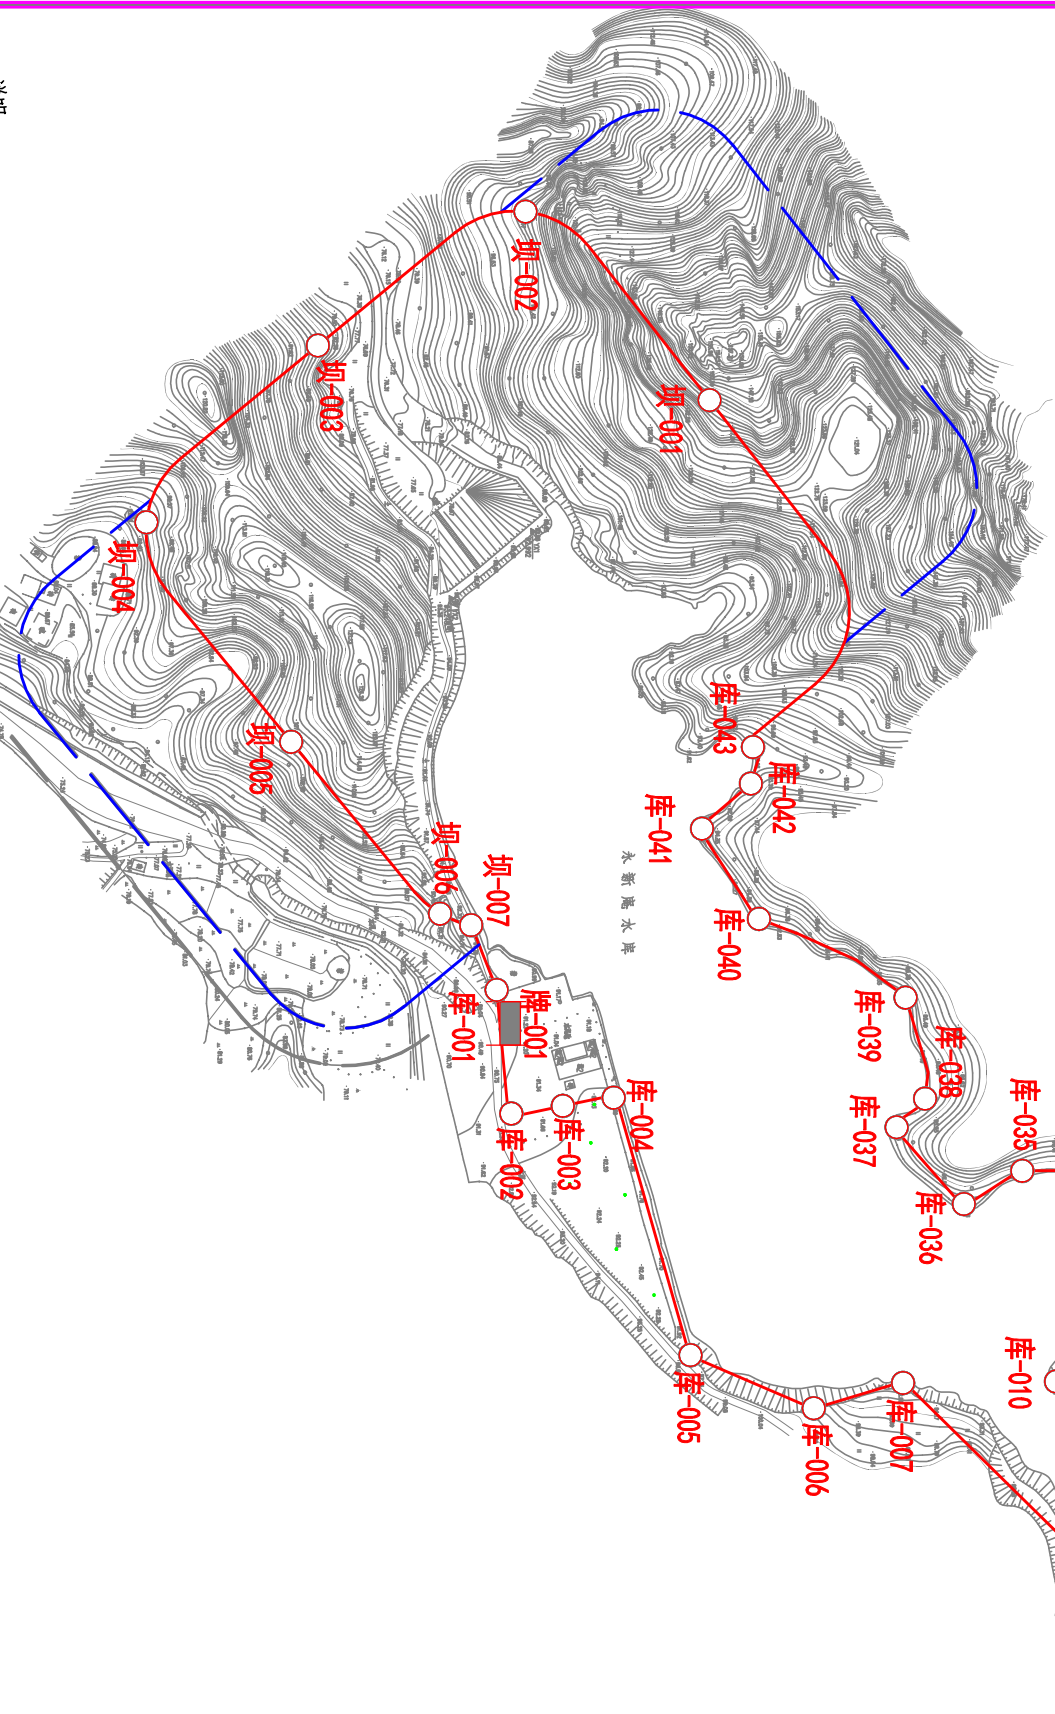

- 说明：
- 图中采用 985 国家高程基准，武汉 2000 坐标系；本图中高程、桩号、尺寸单位均以 m 计。
 - 永兴庵水库是小(2)型水库，设计洪水位为 91.47m，最大坝高 5.15m。
 - 管理范围：库区管理范围为设计洪水位以下的土地和库区岛屿；主坝、副坝管理范围为坝高 7 倍范围内；溢洪道管理范围为开口面后 5 倍范围内，其他建筑物以建筑物本身工程标准划界。
 - 保护范围：主坝保护范围为主坝两端各 200m，禁脚地以外 100m；副坝保护范围为副坝两端各 100m，禁脚地以外 50m；溢洪道保护范围为管理范围外 50m。
 - 永兴庵水库库区设管理桩 43 座，坝区设管理桩 7 座，告示牌 1 座。

图例

	水库管理范围线
	大坝保护范围线
	库/坝-001
	牌-001

会 签 专 业	会 签 者	日 期	武汉市黄陂区确权划界项目			
			校核			
			设计			
			比例	见图	版本号	A
			日期	2020 年 11 月	永兴庵水库管理线桩平面图	
			设计证号	A142000335	图号	2020S037S-SG-YKA-01



武汉中工武大设计研究院有限公司

核定			实施方案	设计
审查			水	工 部 分