


陈家湾水库管理线桩平面图 1:5000

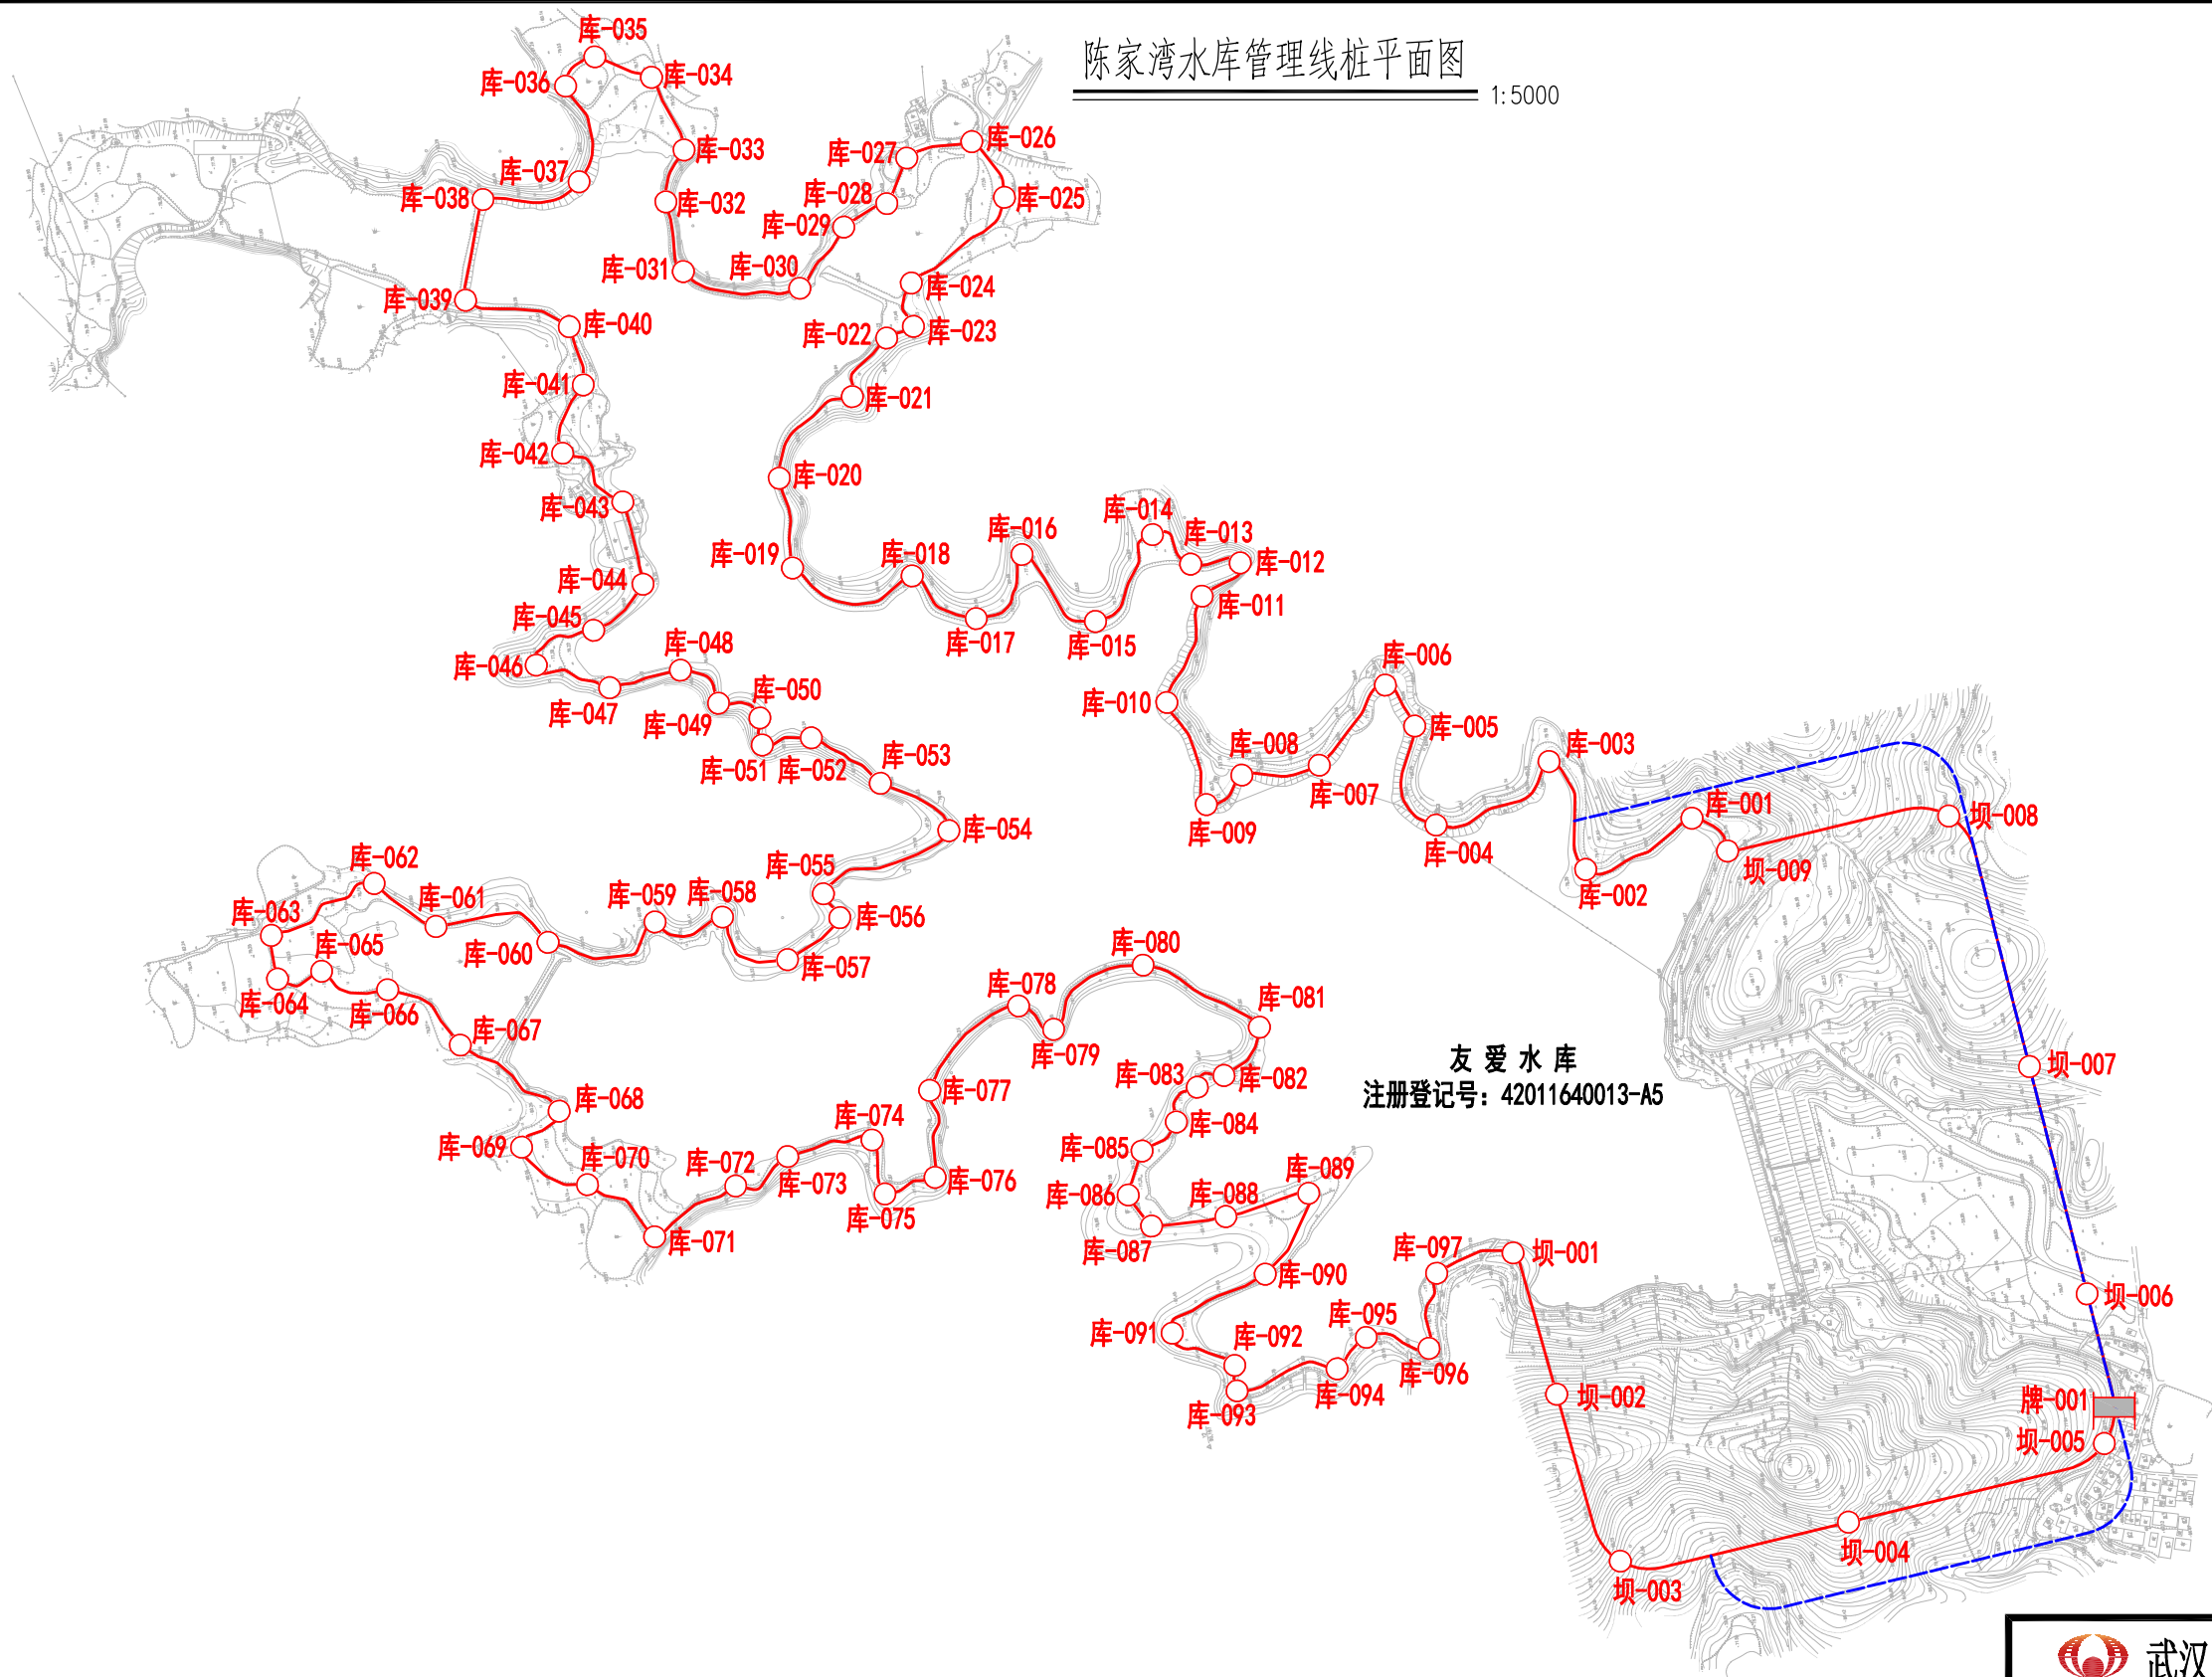

说明:

- 1、图中采用1985国家高程基准，武汉2000坐标系；本图中高程、桩号、尺寸单位均以m计。
- 2、友爱水库是小(1)型水库，设计洪水位为78.42m，最大坝高21.88m。
- 3、管理范围：库区管理范围为设计洪水位以下的土地和库区岛屿；主坝、副坝管理范围为坝高7倍范围内；溢洪道管理范围为开口面的5倍范围内，其他建筑物以建筑物本身工程标准划界。
- 4、保护范围：主坝保护范围为主坝两端各200m，禁脚地以外100m；副坝保护范围为副坝两端各100m，禁脚地以外50m；溢洪道保护范围为管理范围外50m。
- 5、友爱水库库区设管理桩97座，坝区设管理桩9座，告示牌1座。

图例

	水库管理范围线
	大坝保护范围线
	库/坝-001
	牌-001

会签专业	会签者	日期

 武汉中工武大设计研究院有限公司					
核定				实施方案	设计
审查				水工	部分
校核				武汉市黄陂区确权划界项目	
设计					
比例	见图	版号	A	友爱水库管理线桩平面图	
日期	2020年11月			图号 2020S037S-SG-YA-01	
设计证号	A142000335				

友爱水库管理线桩坐标表(1/3)

编号	坐 标 值(m)	
	X	Y
坝-001	3450139.611	810829.065
坝-002	3450127.300	810726.514
坝-003	3450104.482	810603.855
坝-004	3449942.793	810602.003
坝-005	3449757.114	810624.019
坝-006	3449750.154	810729.028
坝-007	3449761.300	810892.320
坝-008	3449785.338	811074.583
坝-009	3449941.779	811078.241
库-001	3449962.171	811105.279
库-002	3450041.536	811083.342
库-003	3450053.298	811162.174
库-004	3450138.886	811132.679
库-005	3450141.125	811203.378
库-006	3450156.142	811235.213
库-007	3450211.645	811188.419
库-008	3450266.103	811191.350
库-009	3450294.145	811175.580
库-010	3450308.484	811250.616
库-011	3450270.946	811319.257
库-012	3450240.614	811337.336
库-013	3450274.813	811342.709
库-014	3450297.406	811367.732
库-015	3450347.406	811315.235
库-016	3450389.563	811370.427
库-017	3450428.980	811332.234
库-018	3450467.637	811369.574
库-019	3450548.920	811389.966
库-020	3450546.783	811453.329
库-021	3450486.355	811500.188
库-022	3450455.416	811536.135
库-023	3450435.548	811540.748
库-024	3450431.538	811570.815
库-025	3450356.845	811618.063
库-026	3450372.259	811660.361
库-027	3450419.022	811657.265
库-028	3450438.440	811628.487
库-029	3450470.956	811617.730
库-030	3450508.861	811581.216
库-031	3450586.828	811607.307
库-032	3450590.044	811657.383
库-033	3450571.060	811690.755
库-034	3450584.352	811744.689
库-035	3450620.741	811765.936
库-036	3450644.491	811749.457
库-037	3450647.203	811682.031
库-038	3450715.453	811681.934
库-039	3450740.065	811614.879
库-040	3450672.149	811583.720

友爱水库管理线桩坐标表(3/3)

编号	坐 标 值(m)	
	X	Y
库-041	3450669.811	811541.925
库-042	3450692.565	811497.630
库-043	3450657.290	811456.607
库-044	3450653.701	811397.555
库-045	3450693.438	811372.121
库-046	3450737.223	811355.320
库-047	3450689.561	811330.648
库-048	3450638.688	811333.857
库-049	3450616.722	811306.365
库-050	3450590.145	811290.976
库-051	3450591.922	811272.130
库-052	3450557.297	811270.933
库-053	3450515.524	811231.004
库-054	3450474.397	811189.863
库-055	3450568.581	811162.246
库-056	3450560.271	811143.799
库-057	3450601.399	811121.518
库-058	3450640.835	811158.913
库-059	3450687.810	811164.023
库-060	3450763.853	811163.434
库-061	3450838.898	811188.331
库-062	3450875.999	811225.638
库-063	3450953.143	811202.872
库-064	3450954.309	811172.099
库-065	3450923.083	811171.955
库-066	3450880.007	811150.997
库-067	3450837.020	811103.838
库-068	3450777.398	811046.002
库-069	3450807.748	811025.986
库-070	3450767.158	810992.054

友爱水库管理线桩坐标表(3/3)

编号	坐 标 值(m)	
	X	Y
库-071	3450727.433	810947.775
库-072	3450665.407	810972.522
库-073	3450626.049	810986.258
库-074	3450565.931	810987.023
库-075	3450563.834	810948.332
库-076	3450527.334	810953.412
库-077	3450520.138	811013.846
库-078	3450448.447	811060.735
库-079	3450427.276	811040.271
库-080	3450357.767	811073.153
库-081	3450285.571	811015.928
库-082	3450316.010	810987.197
库-083	3450335.774	810982.558
库-084	3450354.528	810961.255
库-085	3450381.754	810945.581
库-086	3450396.824	810917.102
库-087	3450384.596	810892.884
库-088	3450332.378	810890.053
库-089	3450272.591	810895.683
库-090	3450312.510	810845.539
库-091	3450383.860	810816.661
库-092	3450344.915	810786.693
库-093	3450346.548	810768.915
库-094	3450275.016	810771.493
库-095	3450251.077	810789.456
库-096	3450209.315	810774.065
库-097	3450194.614	810824.665
牌-001	3449746.994	810641.064

					 武汉中工武大设计研究院有限公司					
					核定				实施方案	设 计
					审查				水 工	部 分
会 签 专 业	会 签 者	日 期			校核				武汉市黄陂区确权划界项目	
					设计					
					比例	见图	版号	A	友爱水库管理线桩坐标表	
					日 期	2020年11月				
					设计证号	A142000335		图号		