




余家冲水库管理线桩坐标表

编号	坐标值(m)	
	X	Y
坝-001	3468854.612	526632.161
坝-002	3468651.500	526415.161
坝-003	3468502.550	526521.353
坝-004	3468389.980	526615.993
坝-005	3468346.652	526757.982
坝-006	3468356.539	526950.419
坝-007	3468397.182	526977.807
坝-008	3468424.663	526973.863
坝-009	3468429.713	526977.546
坝-010	3468428.313	526987.967
坝-011	3468479.743	526965.583
坝-012	3468493.291	526970.487
坝-013	3468481.803	527011.326
坝-014	3468486.458	527026.634
坝-015	3468524.771	527025.077
坝-016	3468554.739	527010.836
坝-017	3468585.206	527016.127
坝-018	3468611.297	527003.524
坝-019	3468612.439	526983.069
坝-020	3468642.182	526982.007
坝-021	3468640.138	527043.308
库-001	3468734.984	527022.887
库-002	3468746.428	526966.057
库-003	3468868.243	526928.979
库-004	3468894.735	526845.812
库-005	3469109.781	526922.300
库-006	3469206.934	526895.020
库-007	3469255.673	526935.186
库-008	3469235.546	526831.542
库-009	3469194.040	526772.259
库-010	3469210.033	526721.878
库-011	3469175.181	526737.865
库-012	3469153.123	526767.851
库-013	3469112.392	526733.945
库-014	3469114.323	526698.427
库-015	3469053.312	526690.494
库-016	3469052.823	526657.449
库-017	3469017.361	526654.204
库-018	3468956.426	526695.929
库-019	3468934.921	526685.863
库-020	3468930.452	526667.185
库-021	3468879.581	526659.034
牌-001	3468531.598	526496.931
牌-002	3468789.779	526965.933

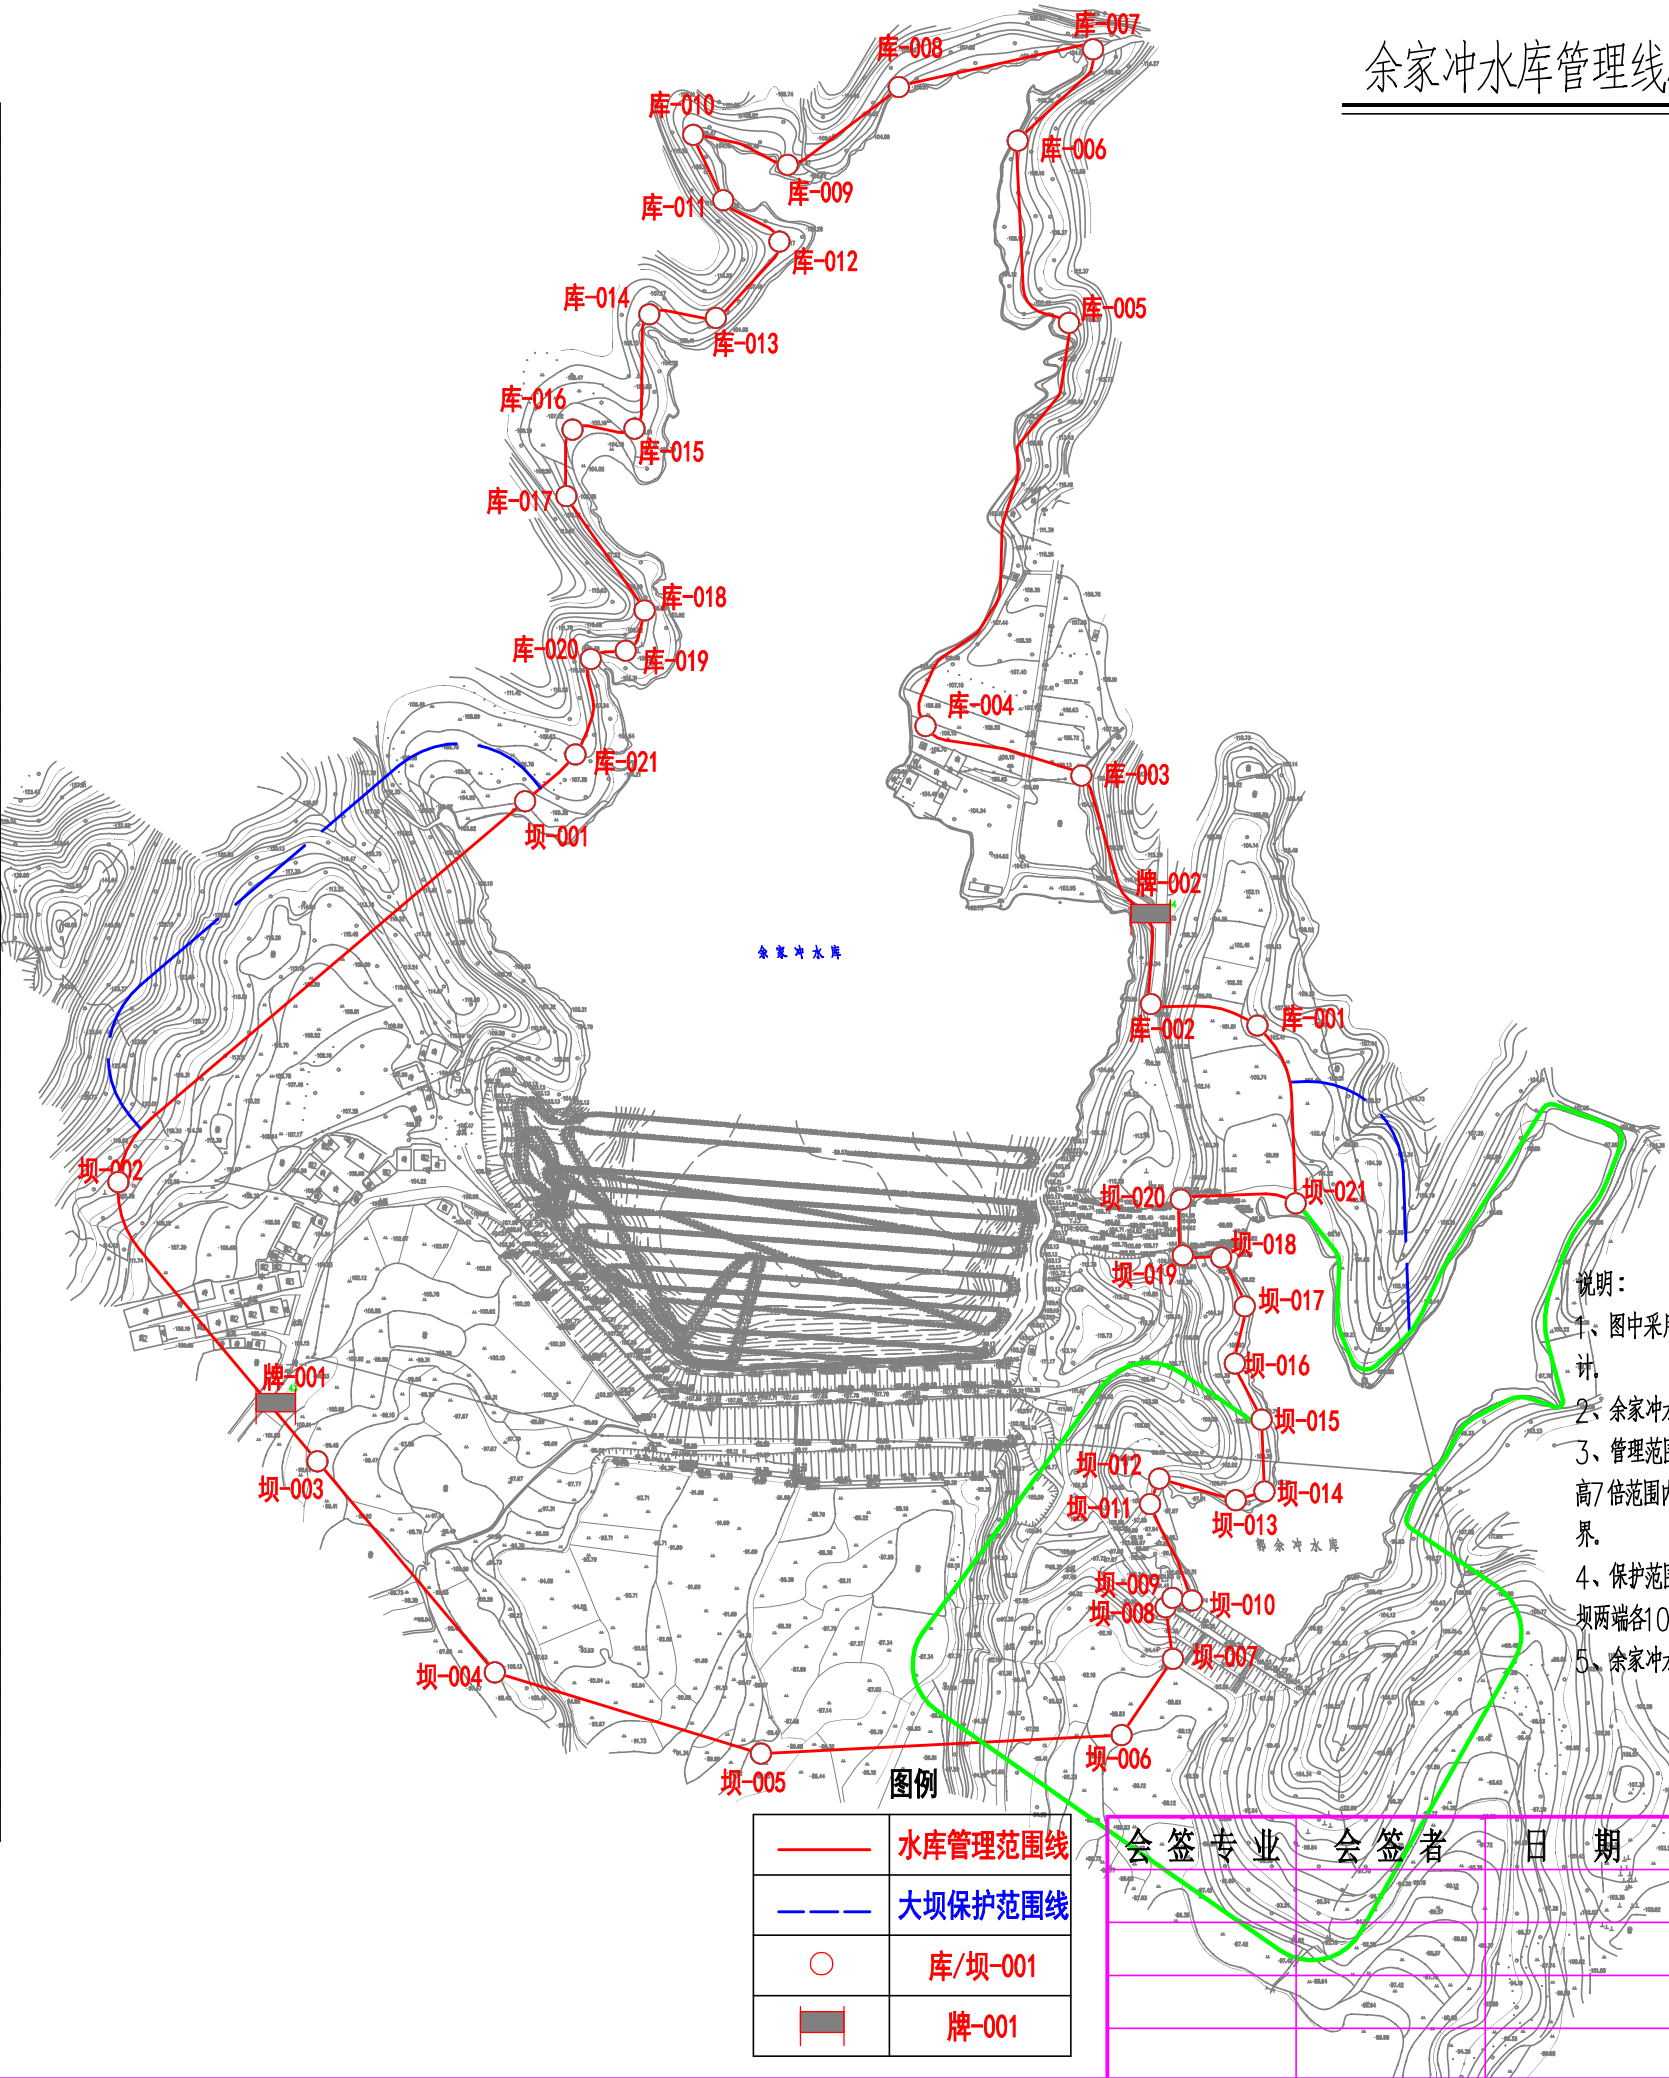

余家冲水库管理线桩平面图

1:4500

说明:

- 1、图中采用1985国家高程基准，武汉2000坐标系；本图中高程、桩号、尺寸单位均以米计。
- 2、余家冲水库是小(1)型水库，设计洪水位为106.37m，最大坝高20.24m。
- 3、管理范围：库区管理范围为设计洪水位以下的土地和库区岛屿；主坝、副坝管理范围为坝体上下游各50m范围内；溢洪道管理范围为开口面的5倍范围内，其他建筑物以建筑物本身工程标准划定界。
- 4、保护范围：主坝保护范围为主坝两端各200m，禁脚地以外100m；副坝保护范围为副坝两端各100m，禁脚地以外50m；溢洪道保护范围为管理范围外50m。
- 5、余家冲水库库区管理桩由武汉市黄陂区确权划。



武汉市黄陂区确权划

核定				实施方案	设
审查				水	工
校核					部
设计				武汉市黄陂区确权划	
比例	见图	版号	A		
日期	2020年11月				
设计证号	A142000335	图号	2020S037S-SG-YJC-		