




院岗水库管理线桩平面图

1:2500

院岗水库管理线桩坐标表

编号	坐 标 值(m)		
	X	Y	Z
坝-001	3416543.006	795475.497	
坝-002	3416425.615	795525.222	
坝-003	3416496.627	795707.884	
坝-004	3416578.426	795885.975	
坝-005	3416695.817	795836.249	
库-001	3416683.094	795780.668	
库-002	3416728.434	795773.148	
库-003	3416792.308	795795.936	
库-004	3416820.309	795818.631	
库-005	3416877.188	795801.988	
库-006	3417034.915	795813.487	
库-007	3417063.948	795719.494	
库-008	3417016.708	795679.439	
库-009	3416940.399	795691.822	
库-010	3416848.000	795670.553	
库-011	3416759.612	795608.757	
库-012	3416745.256	795554.204	
库-013	3416706.474	795555.373	
库-014	3416571.187	795514.704	
牌-001	3416689.558	795840.792	
牌-002	3416675.296	795544.327	

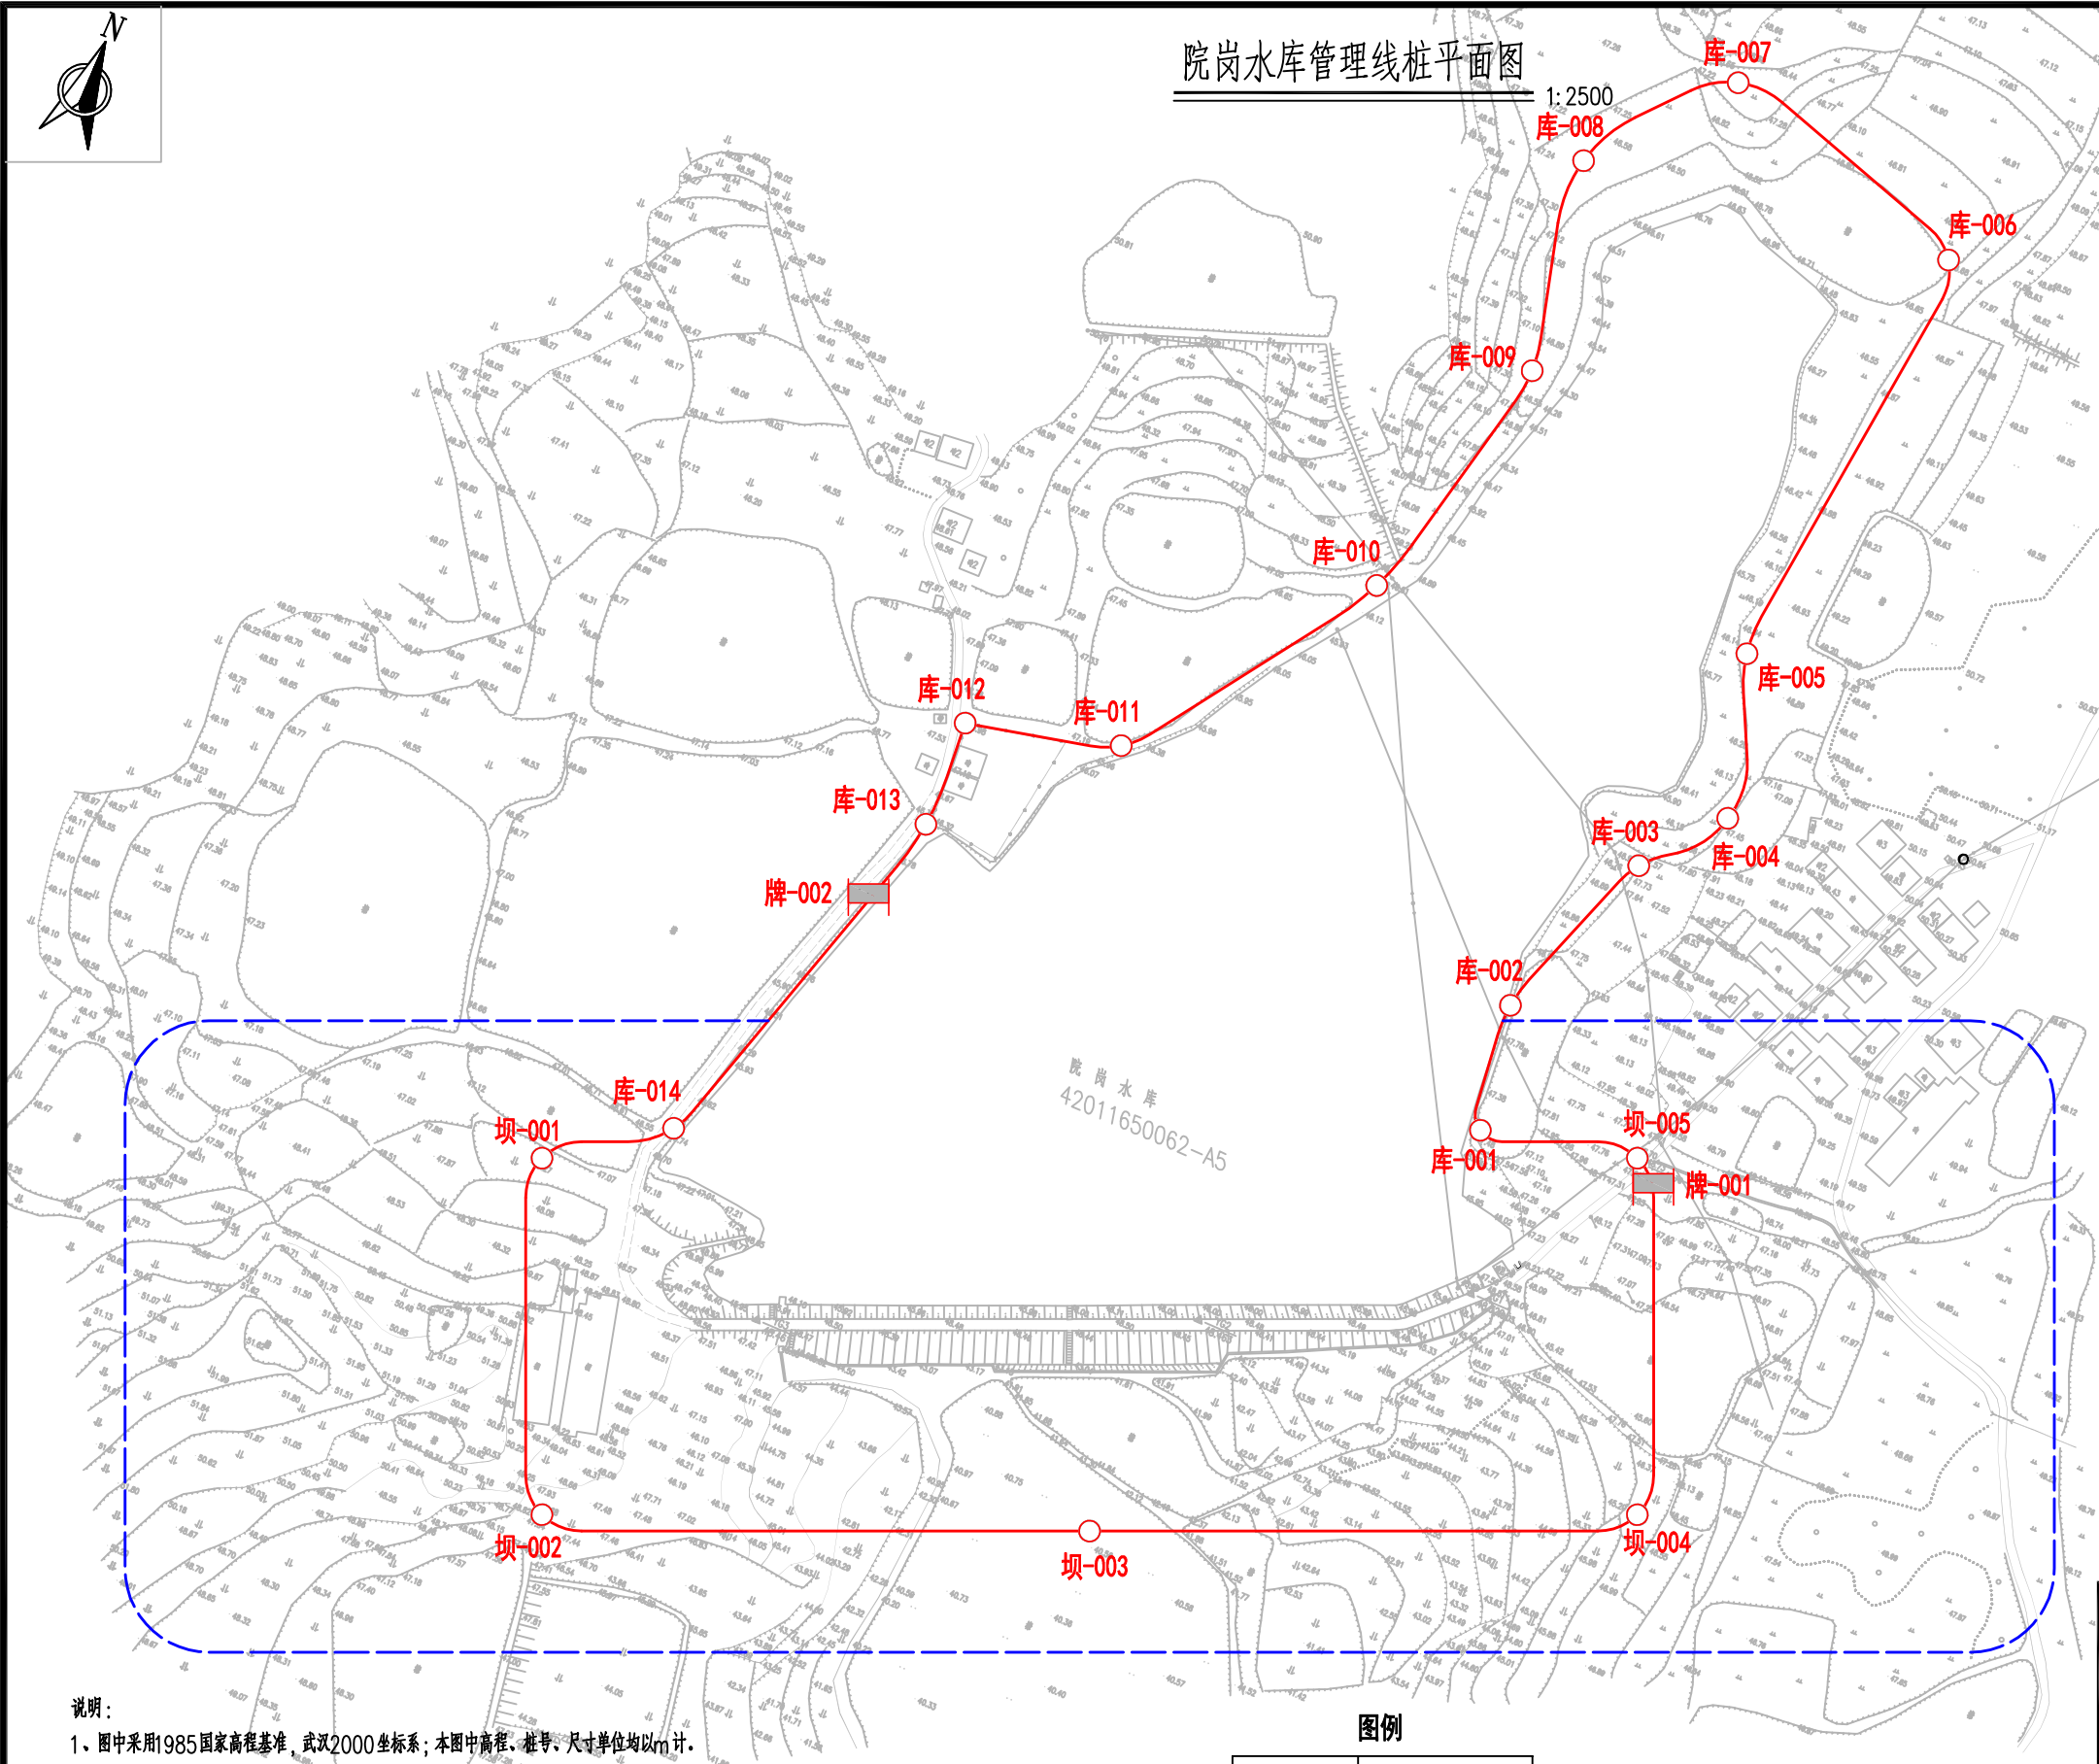

说明:

- 1、图中采用1985国家高程基准,武汉2000坐标系;本图中高程、桩号、尺寸单位均以m计。
- 2、院岗水库是小(2)型水库,设计洪水位为46.76m,最大坝高8.10m。
- 3、管理范围:库区管理范围为设计洪水位以下的土地和库区岛屿;大坝管理范围为坝高7倍范围内;溢洪道管理范围为开口面的5倍范围内,其他建筑物以建筑物本身工程标准划界。
- 4、保护范围:大坝保护范围为主坝两端各200m,禁脚地以外100m。
- 5、院岗水库库区设管理桩14座,坝区设管理桩5座,告示牌2座。

图例

——	水库管理范围线
----	大坝保护范围线
○	库/坝-001
■	牌-001



武汉中工武大设计研究院有限公司

核定				实施方案	设 计
审查				水 工	部 分
校核				武汉市黄陂区确权划界项目	
设计					
比例	见图	版号	A	院岗水库管理线桩平面图	
日 期	2020年11月				
设计证号	A142000335			图号	2020S037S-SG-YG-01