


跃进水库管理线桩平面图

1:2500

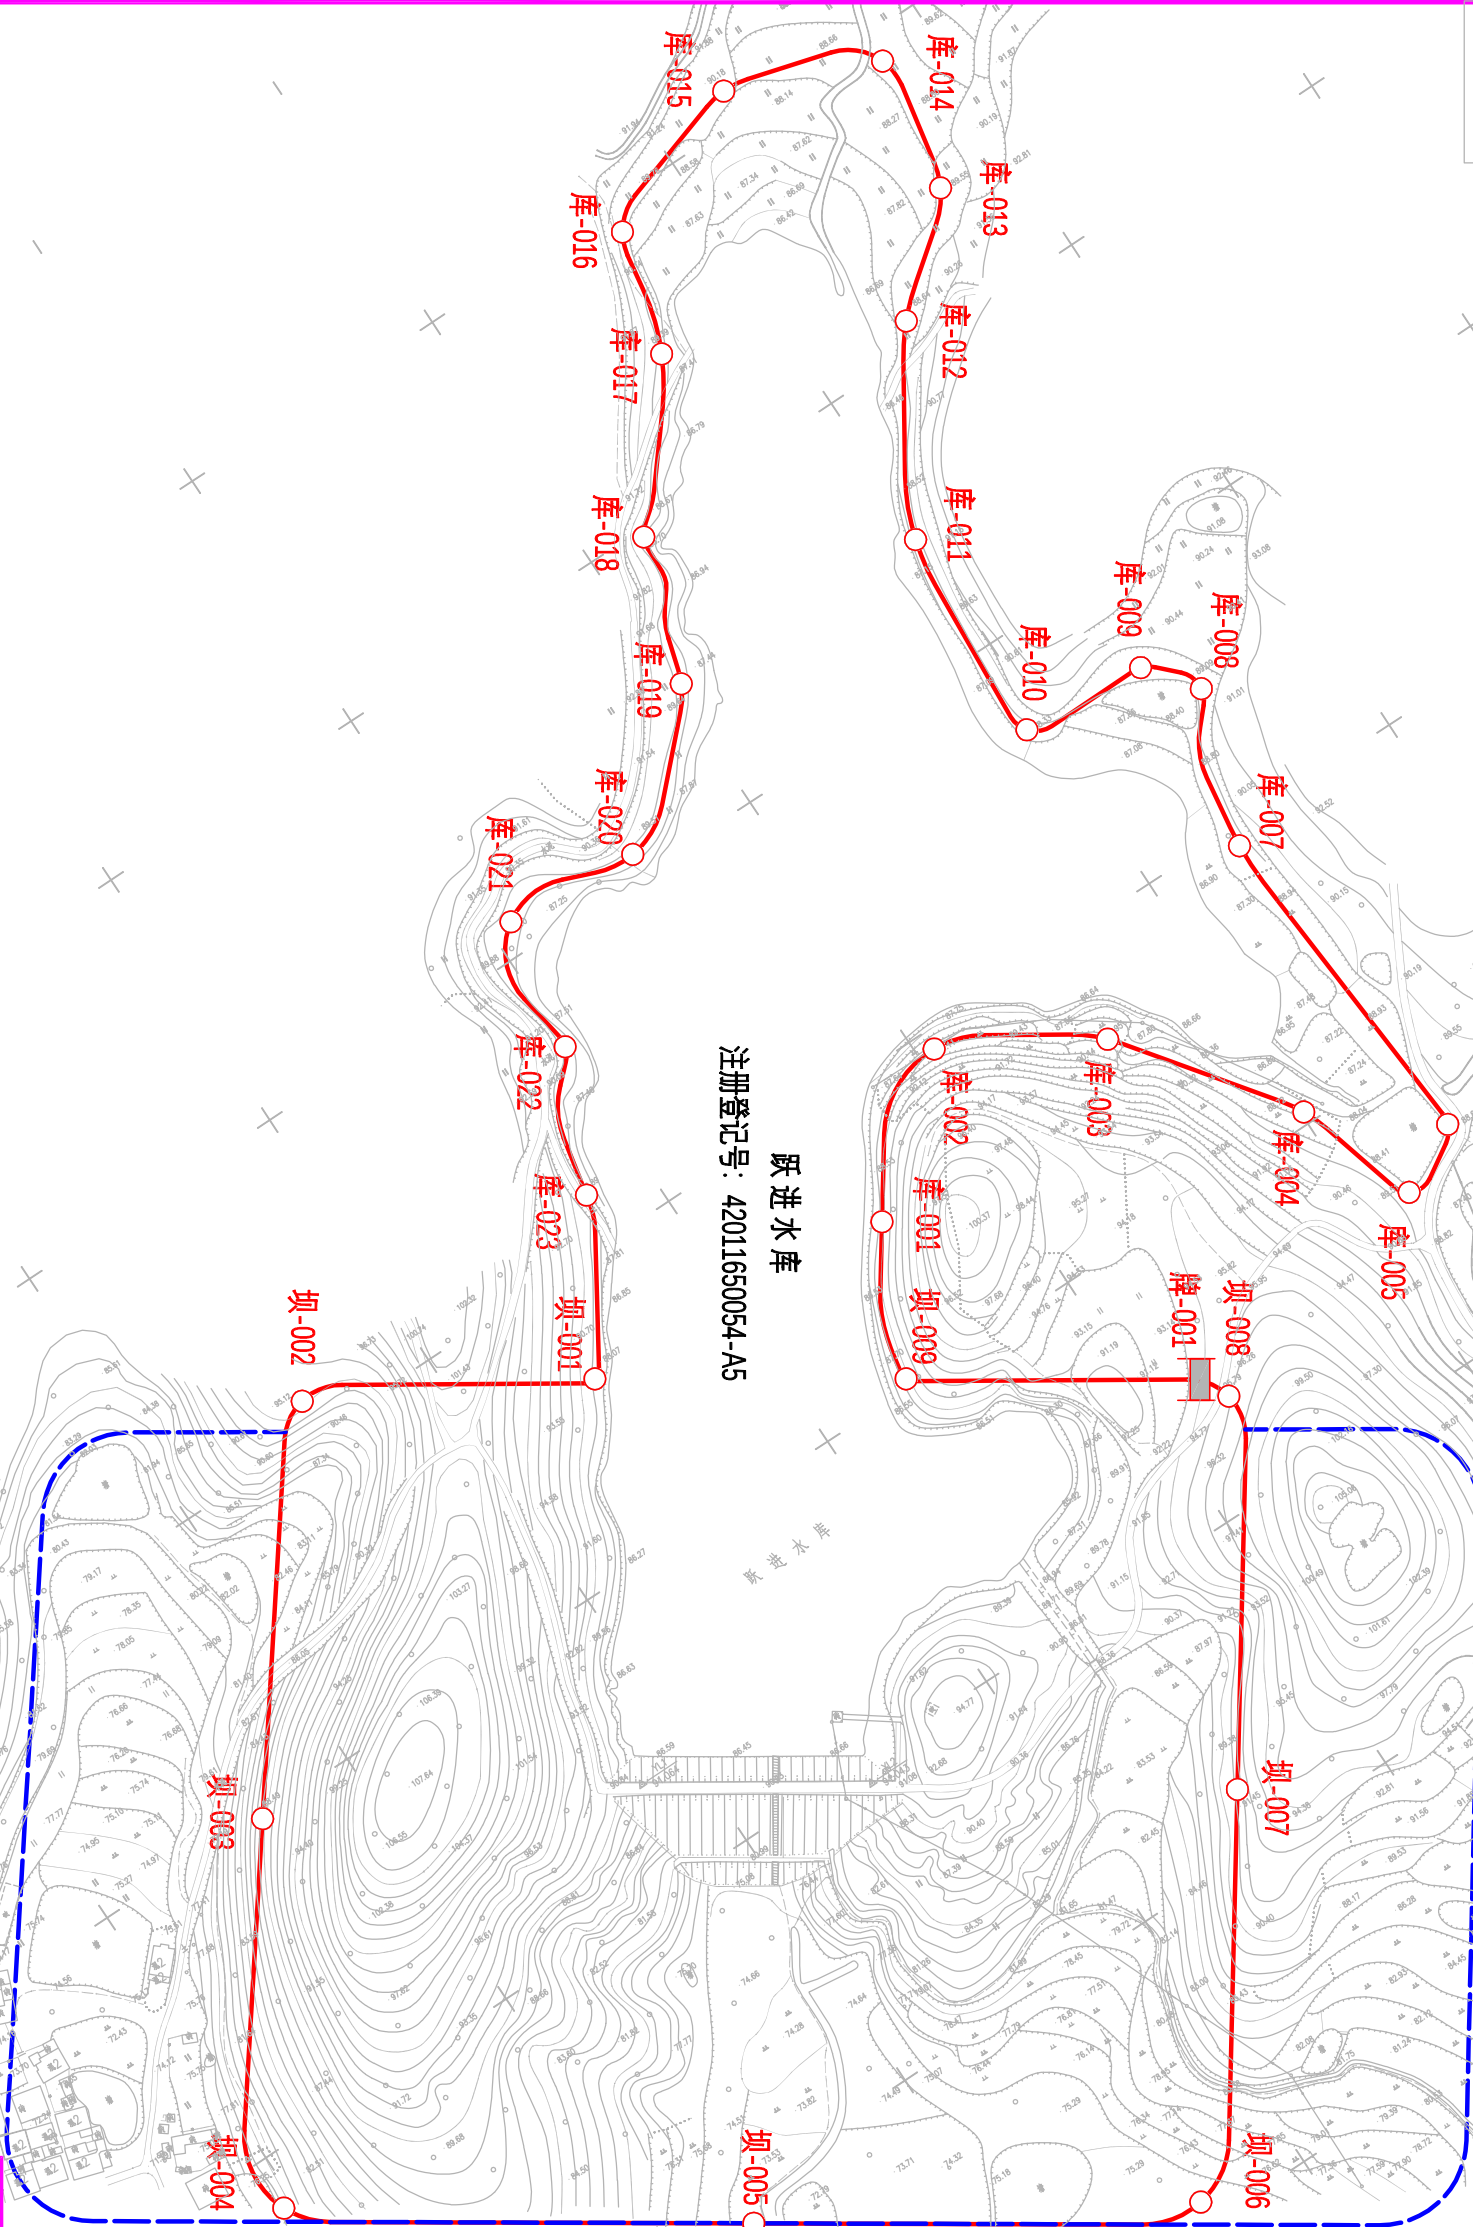

跃进水库管理线桩坐标表

编号	坐 标 值(m)		
	X	Y	Z
坝-001	3438240.346	791531.569	
坝-002	3438290.320	791442.873	
坝-003	3438177.103	791350.830	
坝-004	3438060.398	791281.987	
坝-005	3437965.575	791414.955	
坝-006	3437885.683	791548.271	
坝-007	3437997.980	791638.301	
坝-008	3438113.116	791711.533	
坝-009	3438160.481	791621.558	
库-001	3438230.544	791644.828	
库-002	3438270.455	791693.155	
库-003	3438239.923	791745.207	
库-004	3438181.124	791787.877	
库-005	3438137.620	791802.895	
库-006	3438149.851	791827.122	
库-007	3438270.482	791820.541	
库-008	3438323.272	791839.747	
库-009	3438341.035	791826.256	
库-010	3438344.939	791781.426	
库-011	3438421.358	791785.841	
库-012	3438486.409	791825.258	
库-013	3438518.277	791860.735	
库-014	3438566.106	791868.441	
库-015	3438588.018	791816.713	
库-016	3438566.747	791760.311	
库-017	3438523.949	791748.186	
库-018	3438474.435	791707.785	
库-019	3438424.775	791690.340	
库-020	3438384.744	791643.470	
库-021	3438388.696	791595.275	
库-022	3438342.124	791586.893	
库-023	3438295.117	791564.542	
牌-001	3438120.097	791708.759	

跃进水库
注册登记号: 42011650054-A5

说明:

- 图中采用1985国家高程基准,武汉2000坐标系;本图中高程、桩号、尺寸单位均以m计。
- 跃进水库是小(2)型水库,设计洪水位87.93m,最大坝高16.80m。
- 管理范围:库区管理范围设计洪水位以下的土地和库区岛屿;主坝、副坝管理范围为坝高7倍范围内;溢洪道管理范围为开口面的5倍范围内,其他建筑物以建筑物本身工程标准划界。
- 保护范围:主坝保护范围为主坝两端各200m,禁脚地以外100m;副坝保护范围为副坝两端各100m,禁脚地以外50m;溢洪道保护范围为管理范围50m。
- 跃进水库库区设管理桩3座,坝区设管理桩9座,告示牌1座。

图例

	水库管理范围线
	大坝保护范围线
	库/坝-001
	牌-001

会 签 专 业

会 签 者

日 期

核定					
审查					
校核					
设计					



武汉中工大设计研究院有限公司

实施方案

水 工 部 分

武汉市黄陂区确权划界项目

跃进水库管理线桩平面图

比例	见图	版本号	A
日期	2020年11月	设计证号	A142000335
图号	2020S037S-SG-YI-01		