




寨坡吳水庫管理線桩平面圖

$$= 1:2500$$

寨坡吴水库管理线桩坐标表

编号	坐 标 值(m)		
	X	Y	Z
坝-001	3432843.362	806104.646	
坝-002	3432944.282	806040.885	
坝-003	3433049.307	805974.927	
坝-004	3432994.195	805852.893	
坝-005	3432923.577	805739.127	
坝-006	3432832.273	805777.853	
坝-007	3432747.383	805815.428	
库-001	3432724.504	805783.463	
库-002	3432678.906	805800.229	
库-003	3432562.709	805757.141	
库-004	3432521.525	805766.561	
库-005	3432616.467	805823.295	
库-006	3432677.109	805884.269	
库-007	3432671.370	805935.201	
库-008	3432710.834	805913.684	
库-009	3432805.931	805941.181	
库-010	3432796.989	805985.410	
库-011	3432776.928	806000.290	
库-012	3432738.613	806078.342	
库-013	3432638.513	806073.149	
库-014	3432631.771	806105.172	
库-015	3432698.092	806136.893	
库-016	3432620.804	806213.895	
库-017	3432627.285	806244.957	
库-018	3432689.700	806205.280	
库-019	3432737.779	806195.602	
库-020	3432799.858	806218.361	
库-021	3432803.516	806147.140	
库-022	3432873.621	806155.446	
库-001	3433031.299	805994.487	
库-002	3433032.036	805923.861	

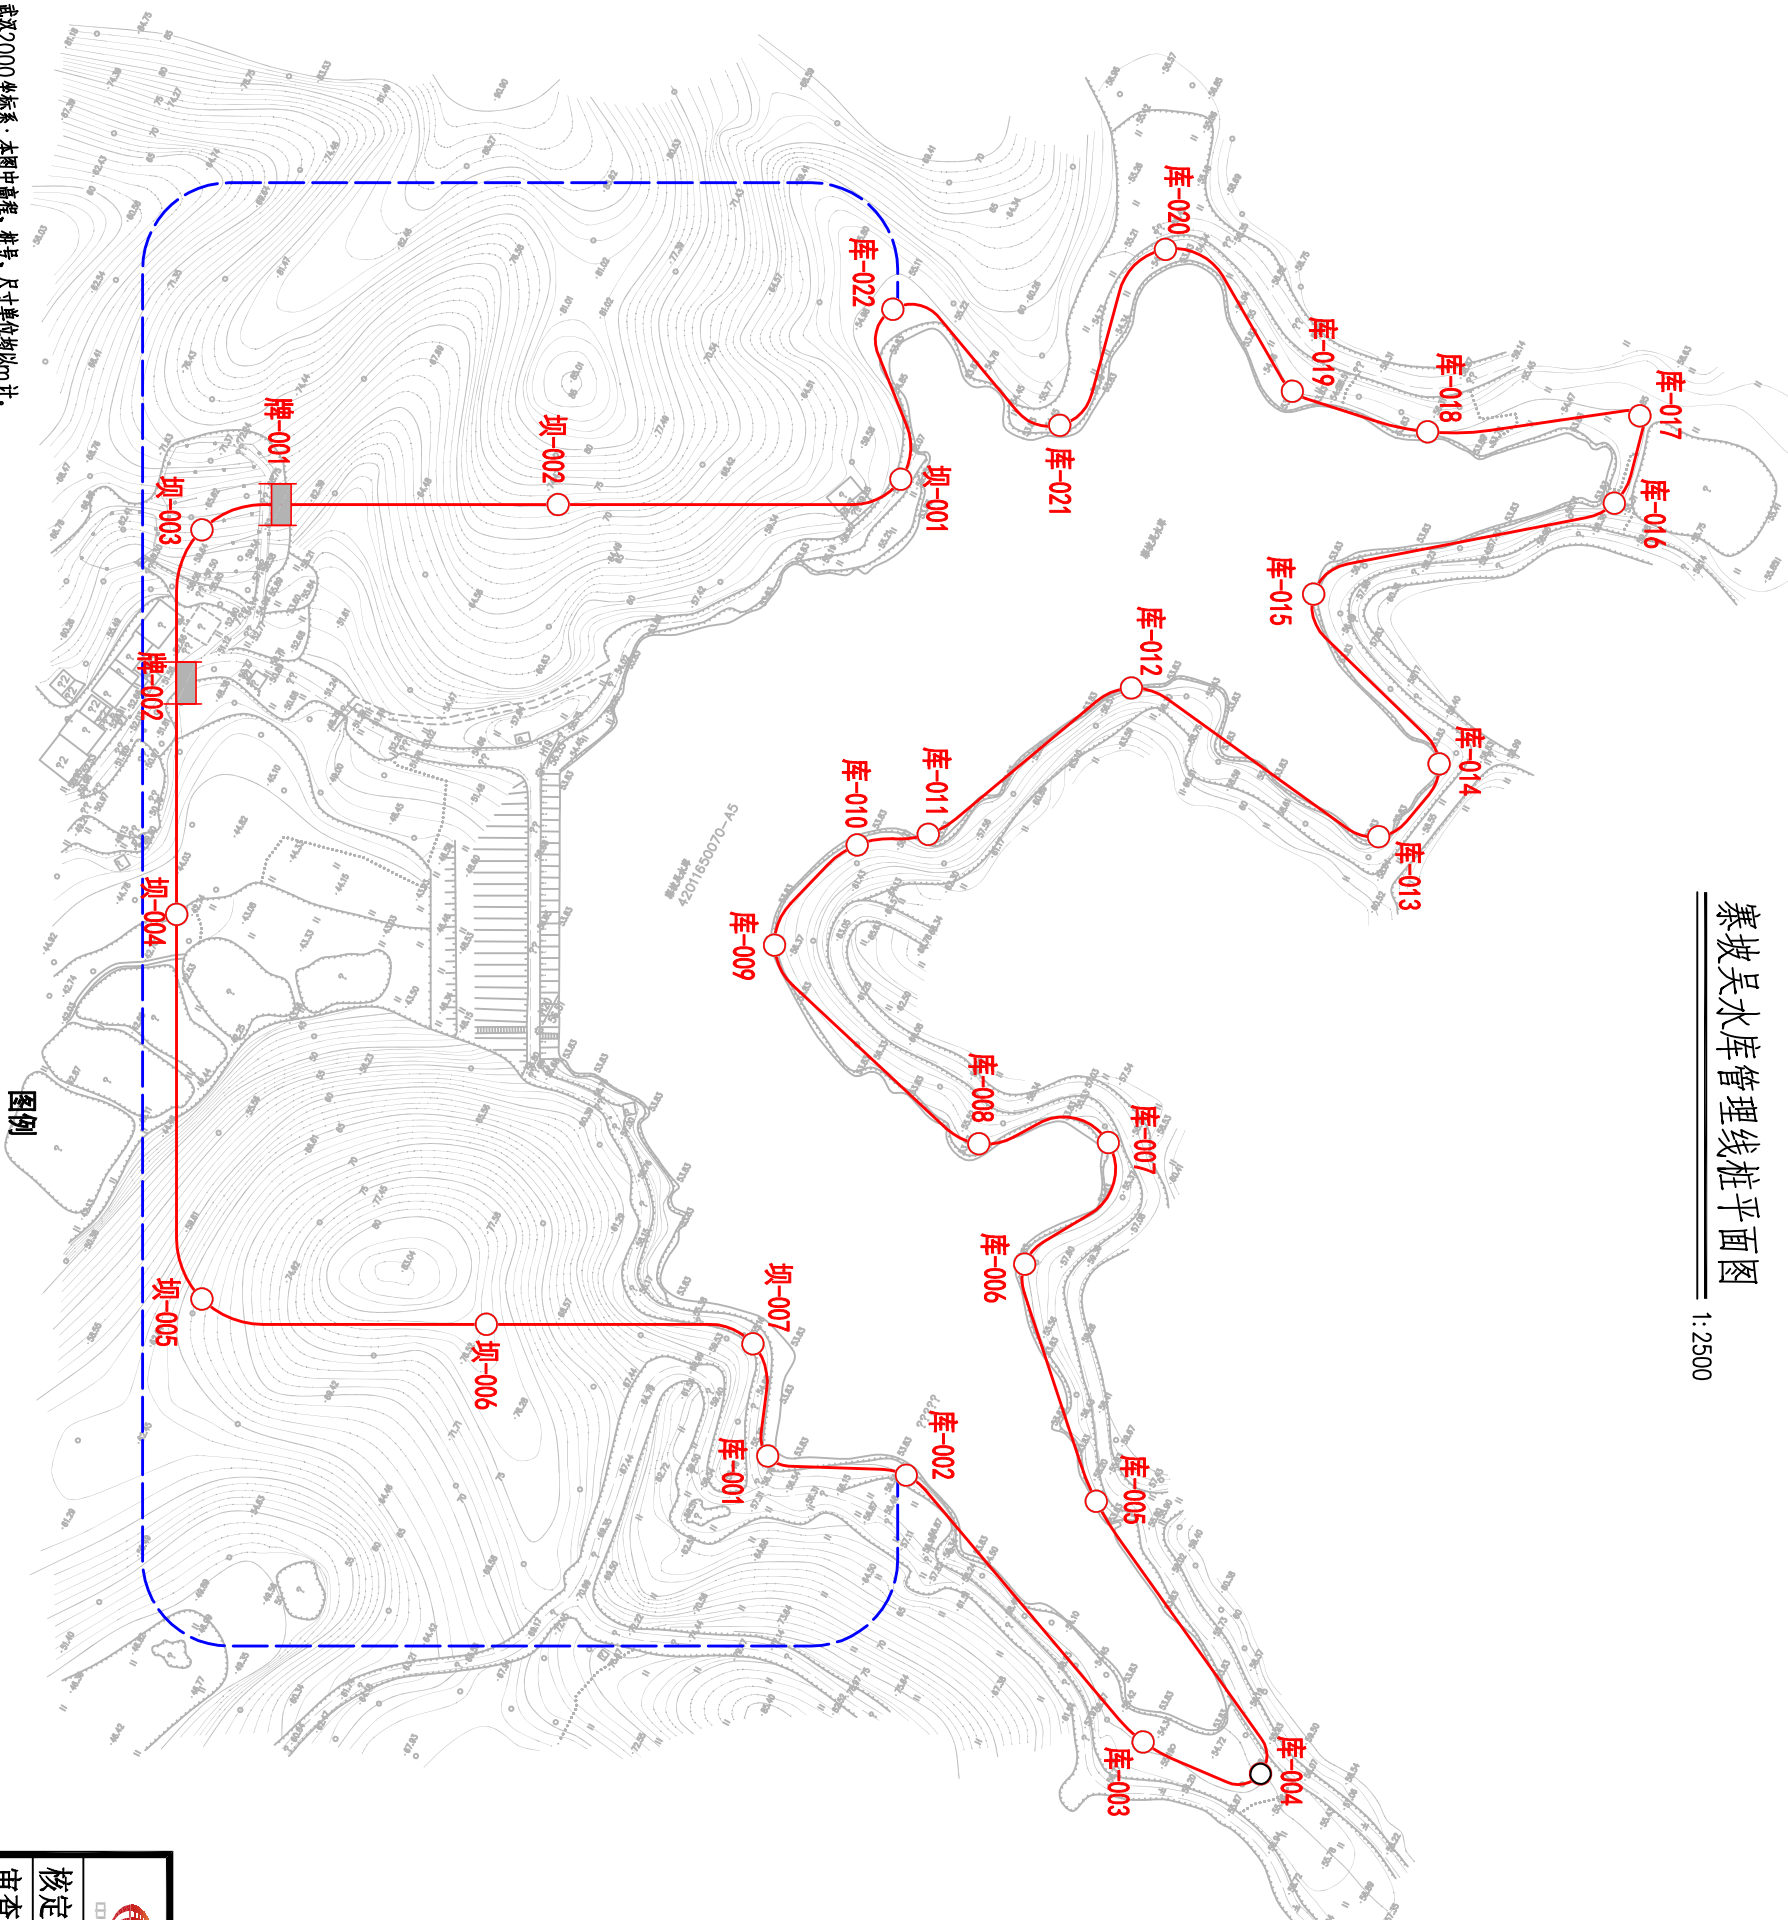

说明:

- 1、图中采用1985国家高程基准，武汉2000坐标系；本图中高程、桩号、尺寸单位均以m计。
- 2、蔡坡吴水岸是小(2)型水库，设计洪水位为55.52m，最大坝高2.60m。
- 3、管理范围：库区管理范围为设计洪水位以下的土地和库区岛屿；大坝管理范围为坝肩/岱范围内；溢洪道管理范围为开口面的5倍岱范围内，其他建筑物以建筑物本身工程标准界定。
- 4、保护范围：大坝两端各100m，库岸线以外100m；溢洪道保护范围为管理范围外50m。
- 5、蔡坡吴水岸库区设管理桩22座，坝区设管理桩1座，告示牌2座。

	水库管理范围线
	大坝保护范围线
	库/坝-001
	牌-001

会签专业	会签者	日期				武汉市黄陂区确权划界项目
			校核			
			设计			
			比例	见图	版本号	
			日期	2020年11月	A	寨坎吴水库管理线桩平面图
			设计证号	A142000335		
			图号	2020S037S-SG-ZPW-01		



武汉中工武大设计研究院有限公司