


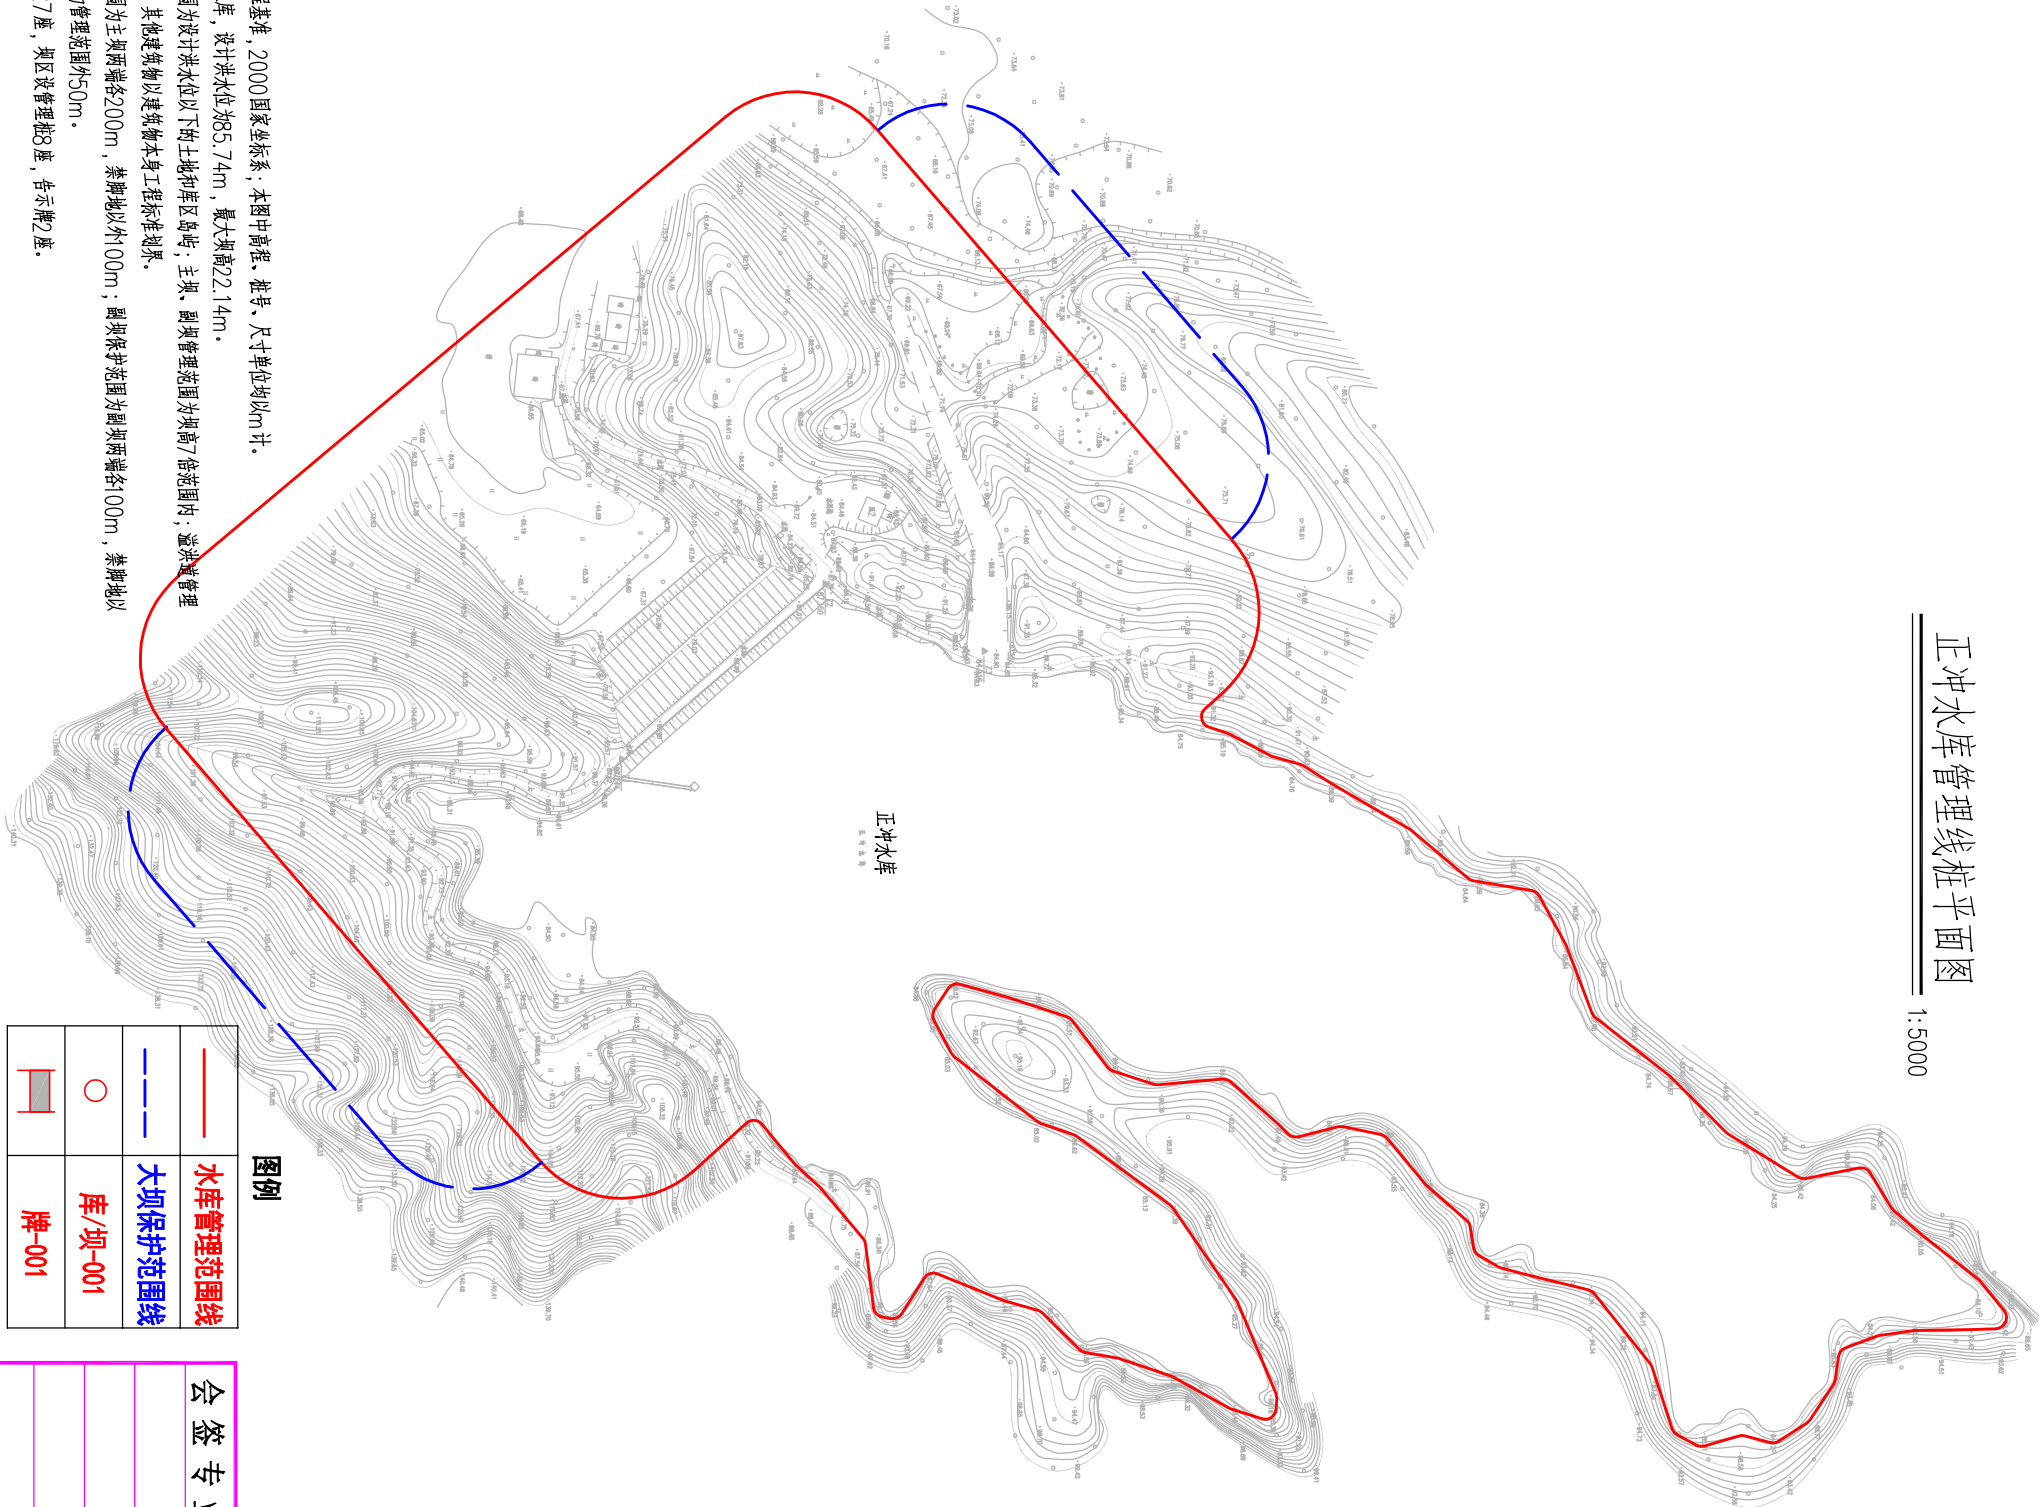

正冲水库管理线桩平面图

1:5000



说明：

- 1、图中采用1985国家高程基准，2000国家坐标系；本图中高程、桩号、尺寸单位均以m计。
- 2、正冲水库是小(1)型水库，设计洪水位为85.74m，最大坝高2.14m。
- 3、管理范围：库区管理范围为设计洪水位以下的土地和库区岛屿；主坝、副坝管理范围为坝高7倍范围内；溢洪道管理范围为开口面的5倍范围内，其他建筑物以建筑物本身工程标准划界。
- 4、保护范围：主坝保护范围为主坝两端各200m，禁脚地以外100m；副坝保护范围为副坝两端各100m，禁脚地以外50m；溢洪道保护范围为管理范围外50m。
- 5、正冲水库库区设管理桩7座，坝区设管理桩8座，告示牌2座。

图例

	水库管理范围线
	大坝保护范围线
	库/坝-001
	牌-001

会 签 专 业	会 签 者	日 期

 武汉中工武大设计研究院有限公司			
核定			武汉市黄陂区确权划界项目
审查			
校核			
设计			
比例	见图	版本号	
日期	2020年11月	A	
设计证号	A142000335	图号	2020S037S-SG-ZC-01