

中盆水库管理线桩坐标表

编号	坐 标 (m)	
	X	Y
坝-001	3464666.331	524394.261
坝-002	3464946.158	524531.296
坝-003	3465066.820	524352.834
坝-004	3465162.685	524158.741
坝-005	3465029.915	524068.803
坝-006	3464914.018	524000.036
库-001	3464948.606	523938.758
库-002	3465050.216	523933.671
库-003	3465071.310	523810.577
库-004	3465039.897	523767.344
库-005	3465120.946	523685.412
库-006	3465143.654	523708.120
库-007	3465135.550	523745.569
库-008	3465153.992	523754.550
库-009	3465181.287	523723.841
库-010	3465260.754	523764.001
库-011	3465395.522	523647.024
库-012	3465377.314	523586.554
库-013	3465321.242	523605.700
库-014	3465230.093	523613.105
库-015	3465219.270	523545.283
库-016	3465194.526	523486.483
库-017	3465153.801	523425.844
库-018	3465165.408	523351.411
库-019	3465275.640	523303.212
库-020	3465247.884	523210.115
库-021	3465153.990	523084.957
库-022	3465233.766	523271.739
库-023	3465128.644	523320.232
库-024	3465116.774	523350.090
库-025	3465095.537	523368.683
库-026	3465089.474	523399.364
库-027	3465098.375	523443.522
库-028	3465147.169	523560.189
库-029	3465074.701	523611.541
库-030	3465046.581	523647.531
库-031	3465006.515	523642.286
库-032	3464976.666	523622.364
库-033	3464935.908	523627.612
库-034	3464862.882	523494.603
库-035	3464824.219	523516.303
库-036	3464844.552	523664.724
库-037	3464868.052	523717.760
库-038	3464906.601	523740.701
库-039	3464911.120	523756.540
库-040	3464848.914	523759.801
库-041	3464817.980	523717.394
库-042	3464767.169	523690.338
库-043	3464736.907	523731.444
库-044	3464751.931	523796.384
库-045	3464619.945	523821.037
库-046	3464630.578	523871.206
库-047	3464557.053	523957.881
库-048	3464533.940	524003.150
库-049	3464524.831	524087.009
库-050	3464481.736	524217.490
库-051	3464496.593	524258.544
库-052	3464602.153	524282.438
库-053	3464612.013	524281.104
库-054	3464596.011	524338.507
牌-001	3464711.193	524418.817
牌-002	3465070.806	524091.186


武汉中工武大设计研究院有限公司			
核定			实施方案
审查			水 工 部 分
校核			武汉市黄陂区确权划界项目
设计			
比例	见图	版本号	A
日 期	2020年11月		
设计证号	A142000335	图号	2020S037S-SG-ZP- 02

会 签 专 业	会 签 者	日 期



中盆水库管理线桩平面图

1:5000

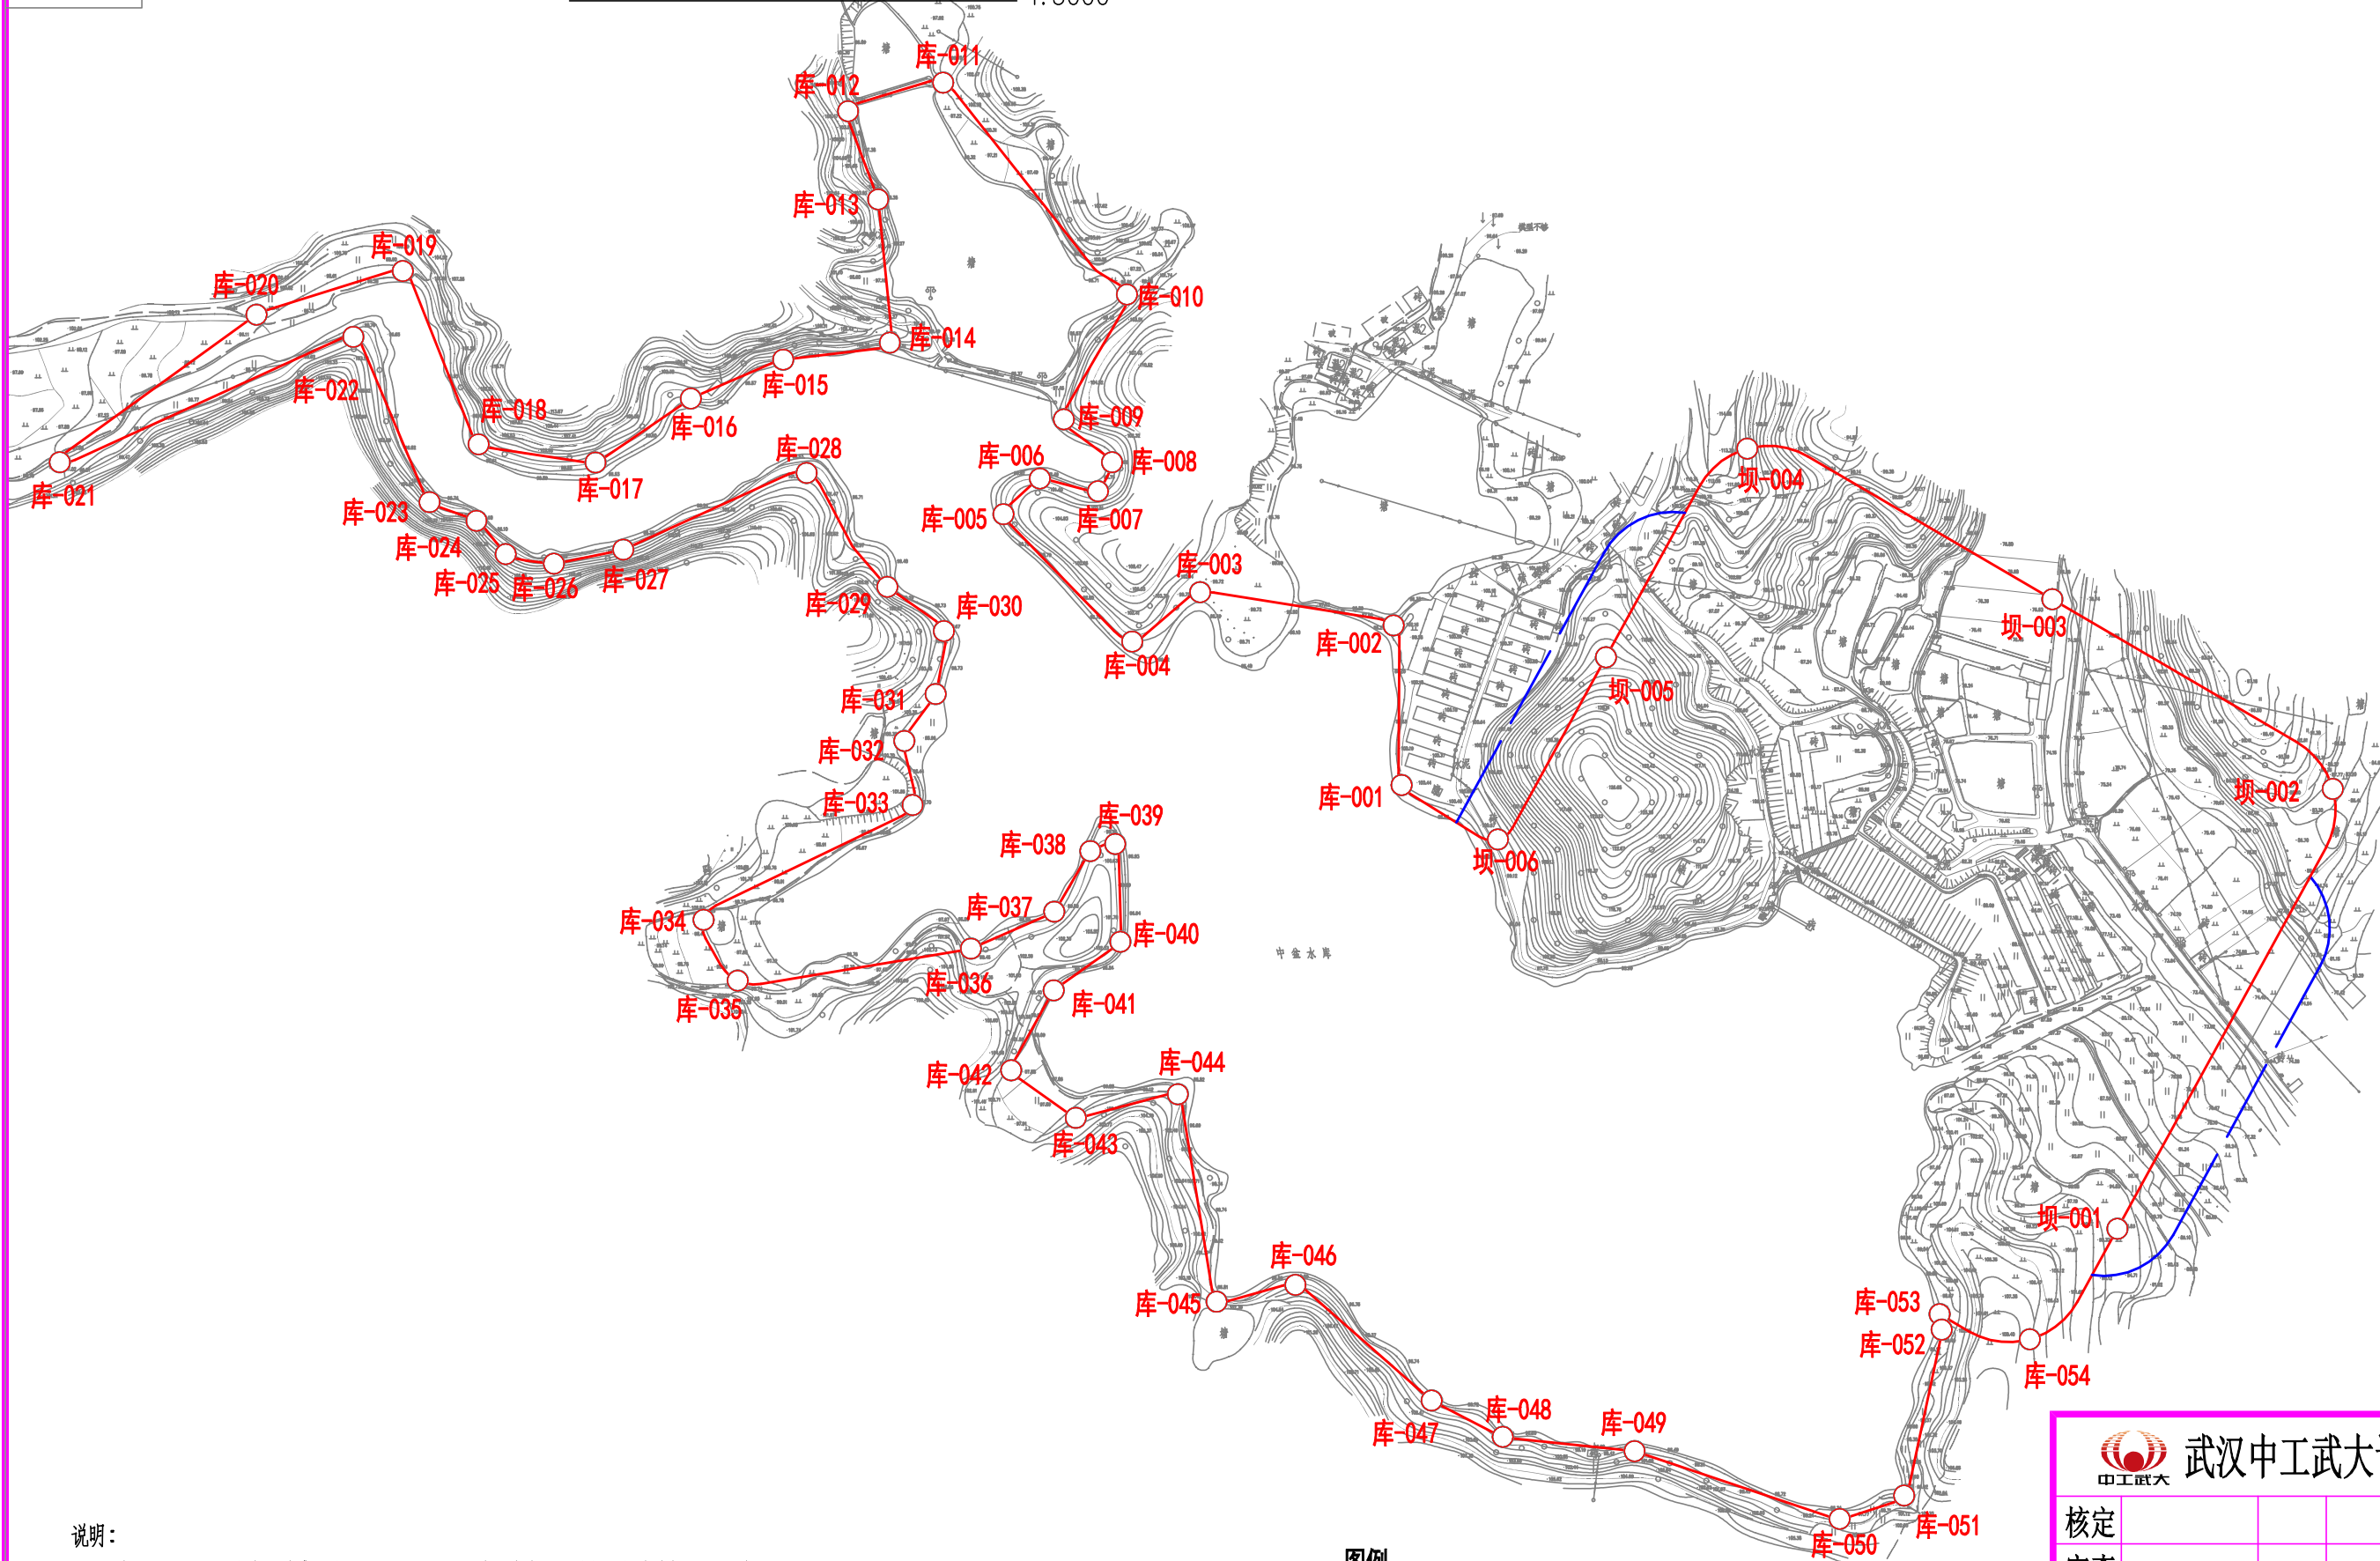

说明:

- 1、图中采用1985国家高程基准，武汉2000坐标系；本图中高程、桩号、尺寸单位均以m计。
- 2、中盆水库是小(1)型水库，设计洪水位为98.58m，最大坝高23.82m。
- 3、管理范围：库区管理范围为设计洪水位以下的土地和库区岛屿；主坝、副坝管理范围为坝高7倍范围内；溢洪道管理范围为开口面的5倍范围内，其他建筑物以建筑物本身工程标准划界。
- 4、保护范围：主坝保护范围为主坝两端各200m，禁脚地以外100m；副坝保护范围为副坝两端各100m，禁脚地以外50m；溢洪道保护范围为管理范围外50m。
- 5、中盆水库库区设管理桩54座，坝区设管理桩6座，告示牌2座。

图例

——	水库管理范围线
——	大坝保护范围线
○	库/坝-001
	牌-001

会签专业	会签者	日期

 武汉中工武大设计研究院有限公司					
核定				实施方案	设计
审查				水	工 部 分
校核				武汉市黄陂区确权划界项目	
设计				中盆水库管理线桩平面图	
比例	见图	版号	A		
日期	2020年11月				
设计证号	A142000335		图号	2020S037S-SG-ZP- 01	