




朱家冲水库管理线桩平面图

1: 2500

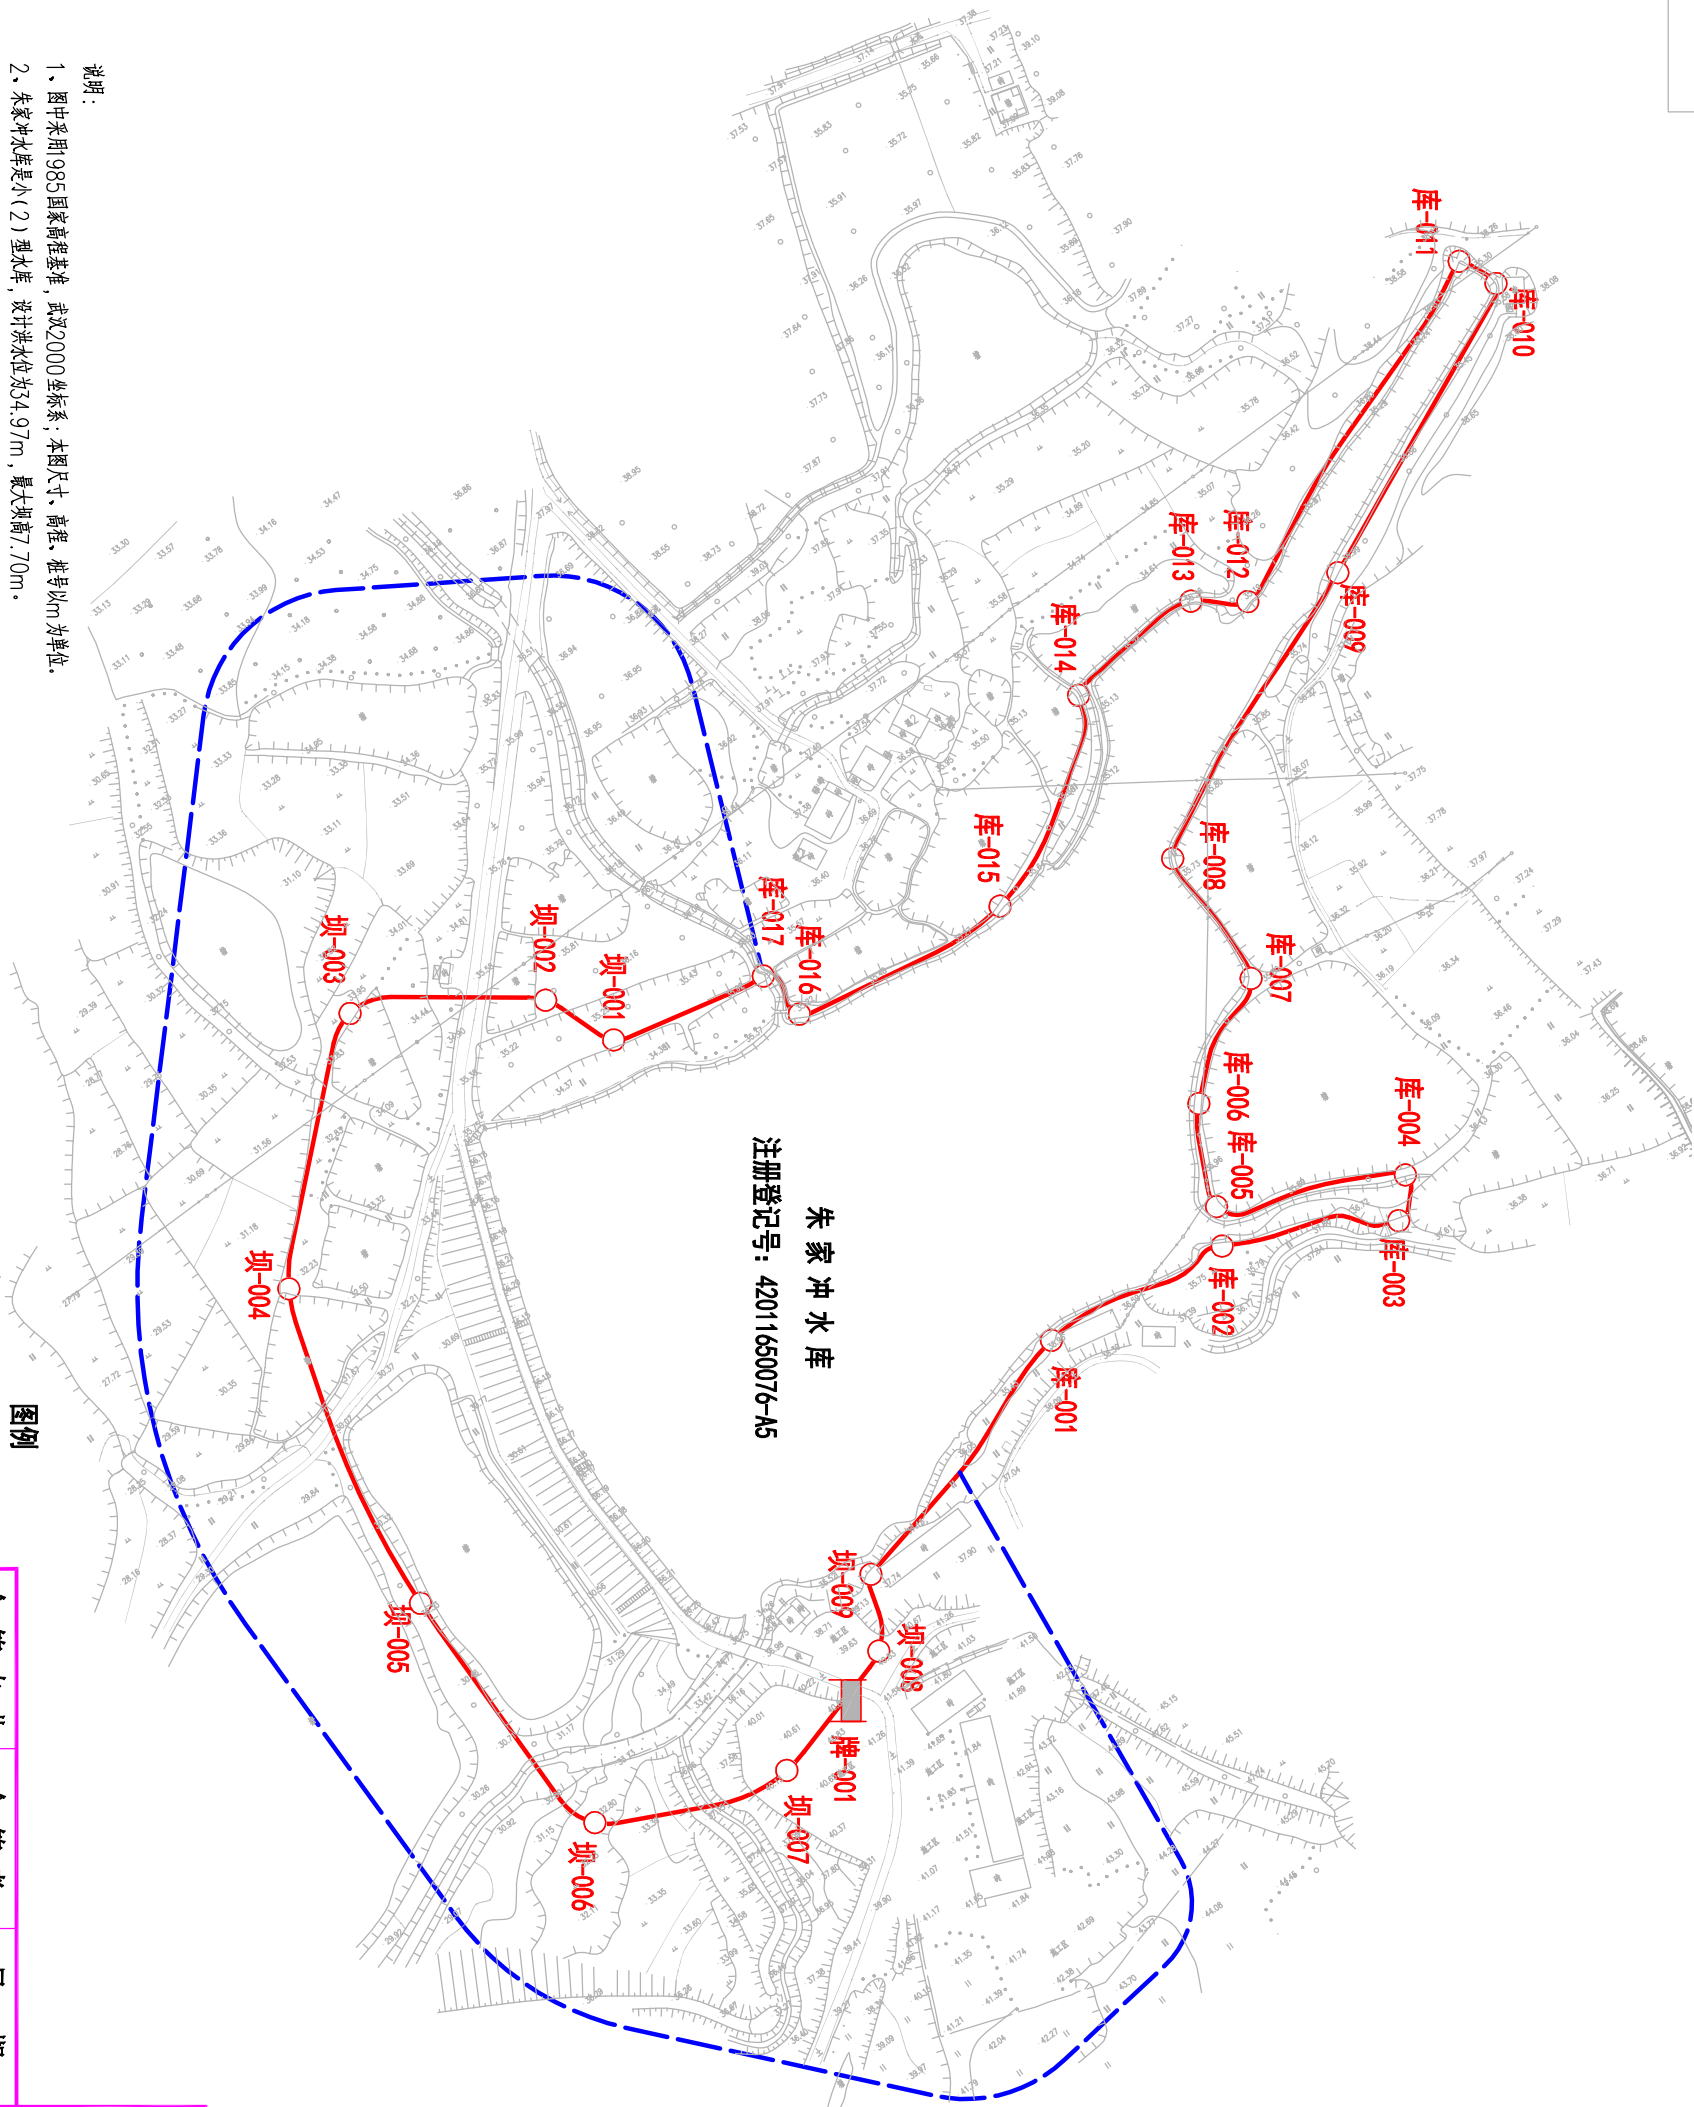

朱家冲水库
注册登记号：42011650076-A5

图例

	水库管理范围线
	大坝保护范围线
	库/坝-001
	牌-001

会 签 专 业	会 签 者	日 期

编号	坐 标 值(m)		Z
	X	Y	
坝-001	3415108.057	820731.867	
坝-002	3415133.168	820720.940	
坝-003	3415169.588	820663.421	
坝-004	3415104.937	820589.784	
坝-005	3414989.801	820562.122	
坝-006	3414892.553	820565.940	
坝-007	3414867.796	820630.450	
坝-008	3414882.362	820680.702	
坝-009	3414905.485	820694.273	
库-001	3414934.040	820792.872	
库-002	3414925.438	820860.050	
库-003	3414896.339	820914.732	
库-004	3414907.778	820926.018	
库-005	3414937.645	820866.564	
库-006	3414970.146	820882.756	
库-007	3414994.517	820923.117	
库-008	3415044.205	820925.759	
库-009	3415090.434	821030.705	
库-010	3415139.025	821134.373	
库-011	3415152.816	821128.573	
库-012	3415100.787	820999.518	
库-013	3415112.613	820983.695	
库-014	3415109.209	820932.942	
库-015	3415066.302	820867.600	
库-016	3415077.219	820789.176	
库-017	3415095.272	820786.915	
牌-001	3414876.480	820663.758	

朱家冲水库管理线桩坐标表

	武汉中工大设计研究院有限公司		
核定		实施方案	设计
审查		水 工	部 分

审核		武汉市黄陂区确权划界项目
设计		

比例	见图	版号	A
日期	2020年11月	朱家冲水库管理线桩平面图	

设计证号	A142000335	图号	2020S037S-SG-ZJC-01
------	------------	----	---------------------