


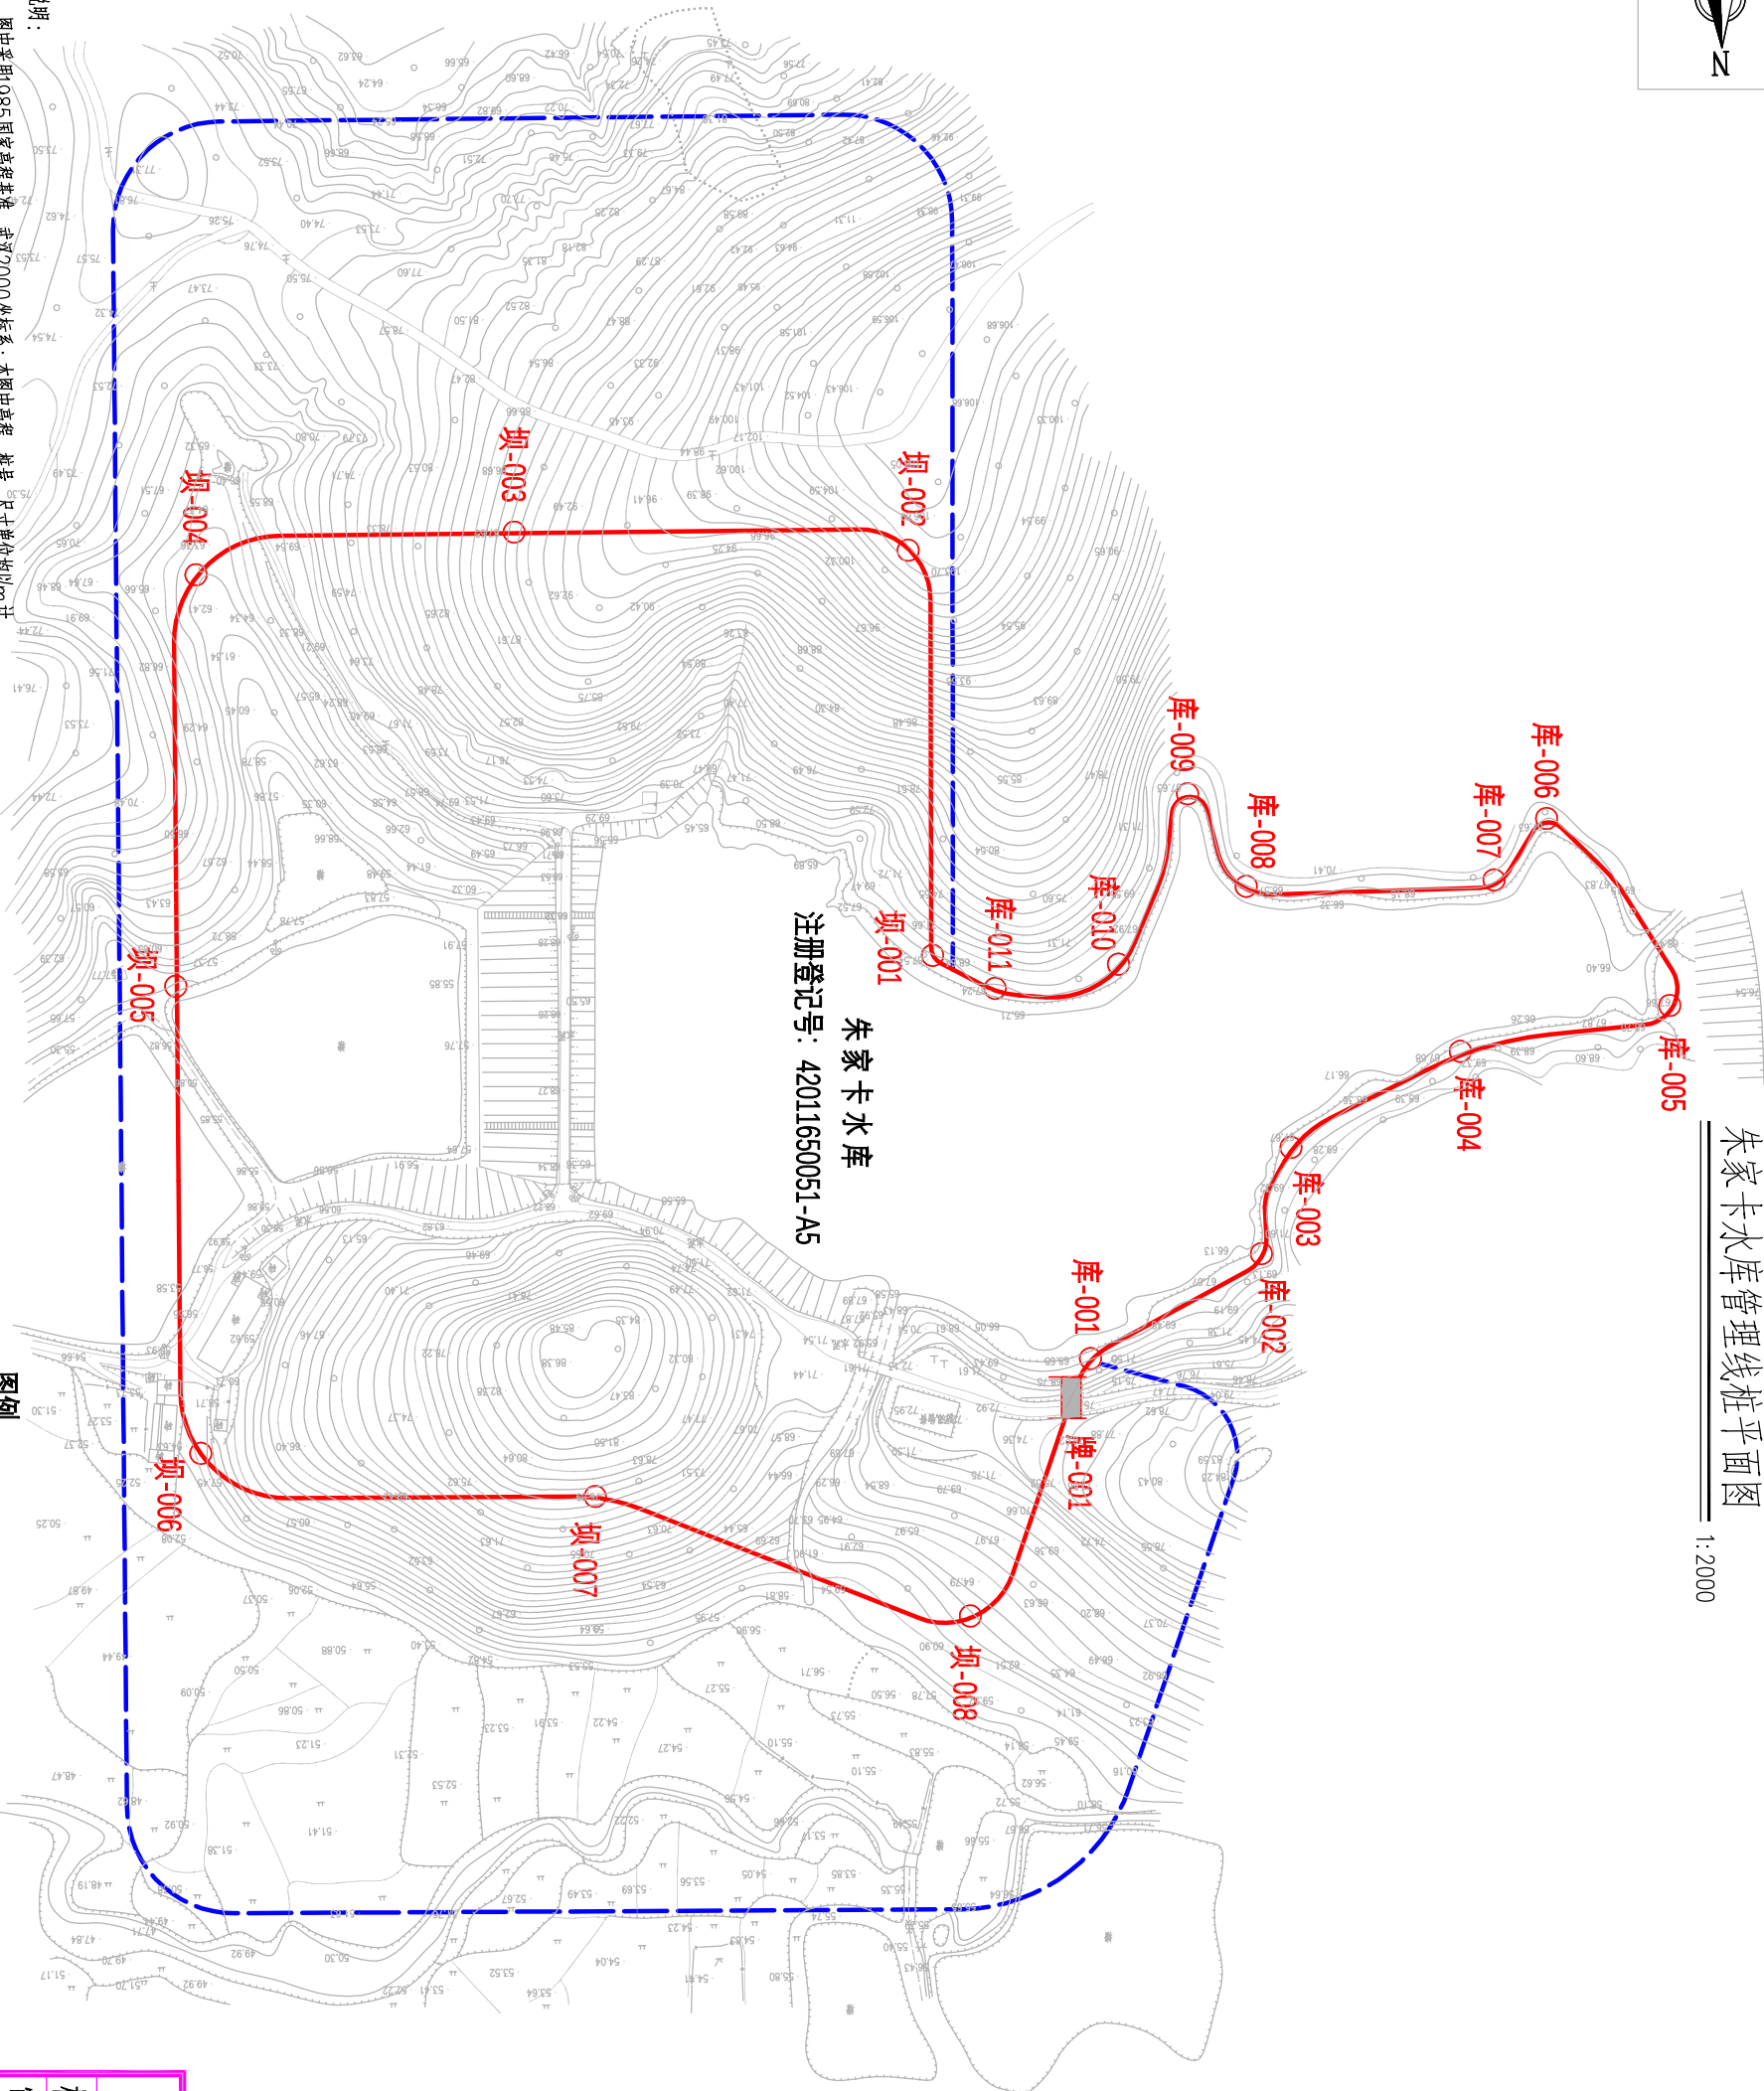

朱家卡水库管理线桩平面图

1:2000



- 说明:
- 图中采用985国家高程基准, 武汉2000坐标系, 本图中高程、桩号、尺寸单位均以m计。
 - 朱家卡水库是小(2)型水库, 设计洪水位为6.86m, 最大坝高12.00m。
 - 管理范围: 库区管理范围为设计洪水位以下的土地和岸区岛屿; 主坝、副坝管理范围为坝高7倍范围内; 溢洪道管理范围为开口面的5倍范围内, 其他建筑物以建筑物本身工程标准划界。
 - 保护范围: 主坝保护范围为主坝两端200m, 禁脚地以外100m; 副坝保护范围为副坝两端各100m, 禁脚地以外50m; 溢洪道保护范围为管理范围外50m。
 - 朱家卡水库区设管理桩1座, 坝区设管理桩8座, 告示牌1座。

图例

	水库管理范围线
	大坝保护范围线
	库/坝-001
	牌-001

会 签 专 业	会 签 者	日 期

编号	坐 标 值(m)		
	X	Y	Z
坝-001	3434385.055	796256.625	
坝-002	3434271.616	796259.564	
坝-003	3434263.107	796369.635	
坝-004	3434272.071	796458.909	
坝-005	3434386.902	796468.384	
坝-006	3434517.690	796465.744	
坝-007	3434533.410	796355.914	
坝-008	3434570.304	796252.220	
库-001	3434499.450	796216.251	
库-002	3434471.742	796167.517	
库-003	3434442.305	796158.256	
库-004	3434417.024	796110.058	
库-005	3434406.163	796051.123	
库-006	3434352.751	796083.785	
库-007	3434369.434	796099.040	
库-008	3434368.925	796168.348	
库-009	3434342.536	796183.881	
库-010	3434389.487	796204.774	
库-011	3434395.111	796239.464	
牌-001	3434510.996	796222.286	

朱家卡水库管理线桩坐标表



武汉中工大设计研究院有限公司

核定			实施方案		设计部分
审查			水工		
校核			武汉市黄陂区确权划界项目		
设计					
比例	见图	版本号			
日期	2020年11月	A	朱家卡水库管理线桩平面图		
设计证号	A142000335	图号			
			2020S037S-S6-ZK-01		