



朱家楼水库管理线桩平面图

1:2000

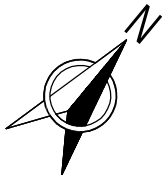

编号	坐 标 值(m)	
	X	Y
坝-001	3446729.512	816444.873
坝-002	3446683.369	816368.771
坝-003	3446611.120	816294.235
坝-004	3446506.886	816374.495
坝-005	3446448.363	816438.557
坝-006	3446503.373	816518.690
坝-007	3446567.171	816578.898
库-001	3446630.182	816546.270
库-002	3446639.994	816569.677
库-003	3446663.870	816594.555
库-004	3446674.809	816613.076
库-005	3446694.365	816634.037
库-006	3446709.334	816625.756
库-007	3446723.495	816626.651
库-008	3446718.344	816589.481
库-009	3446711.512	816570.223
库-010	3446686.989	816517.633
库-011	3446681.348	816493.207
牌-001	3446548.107	816337.950

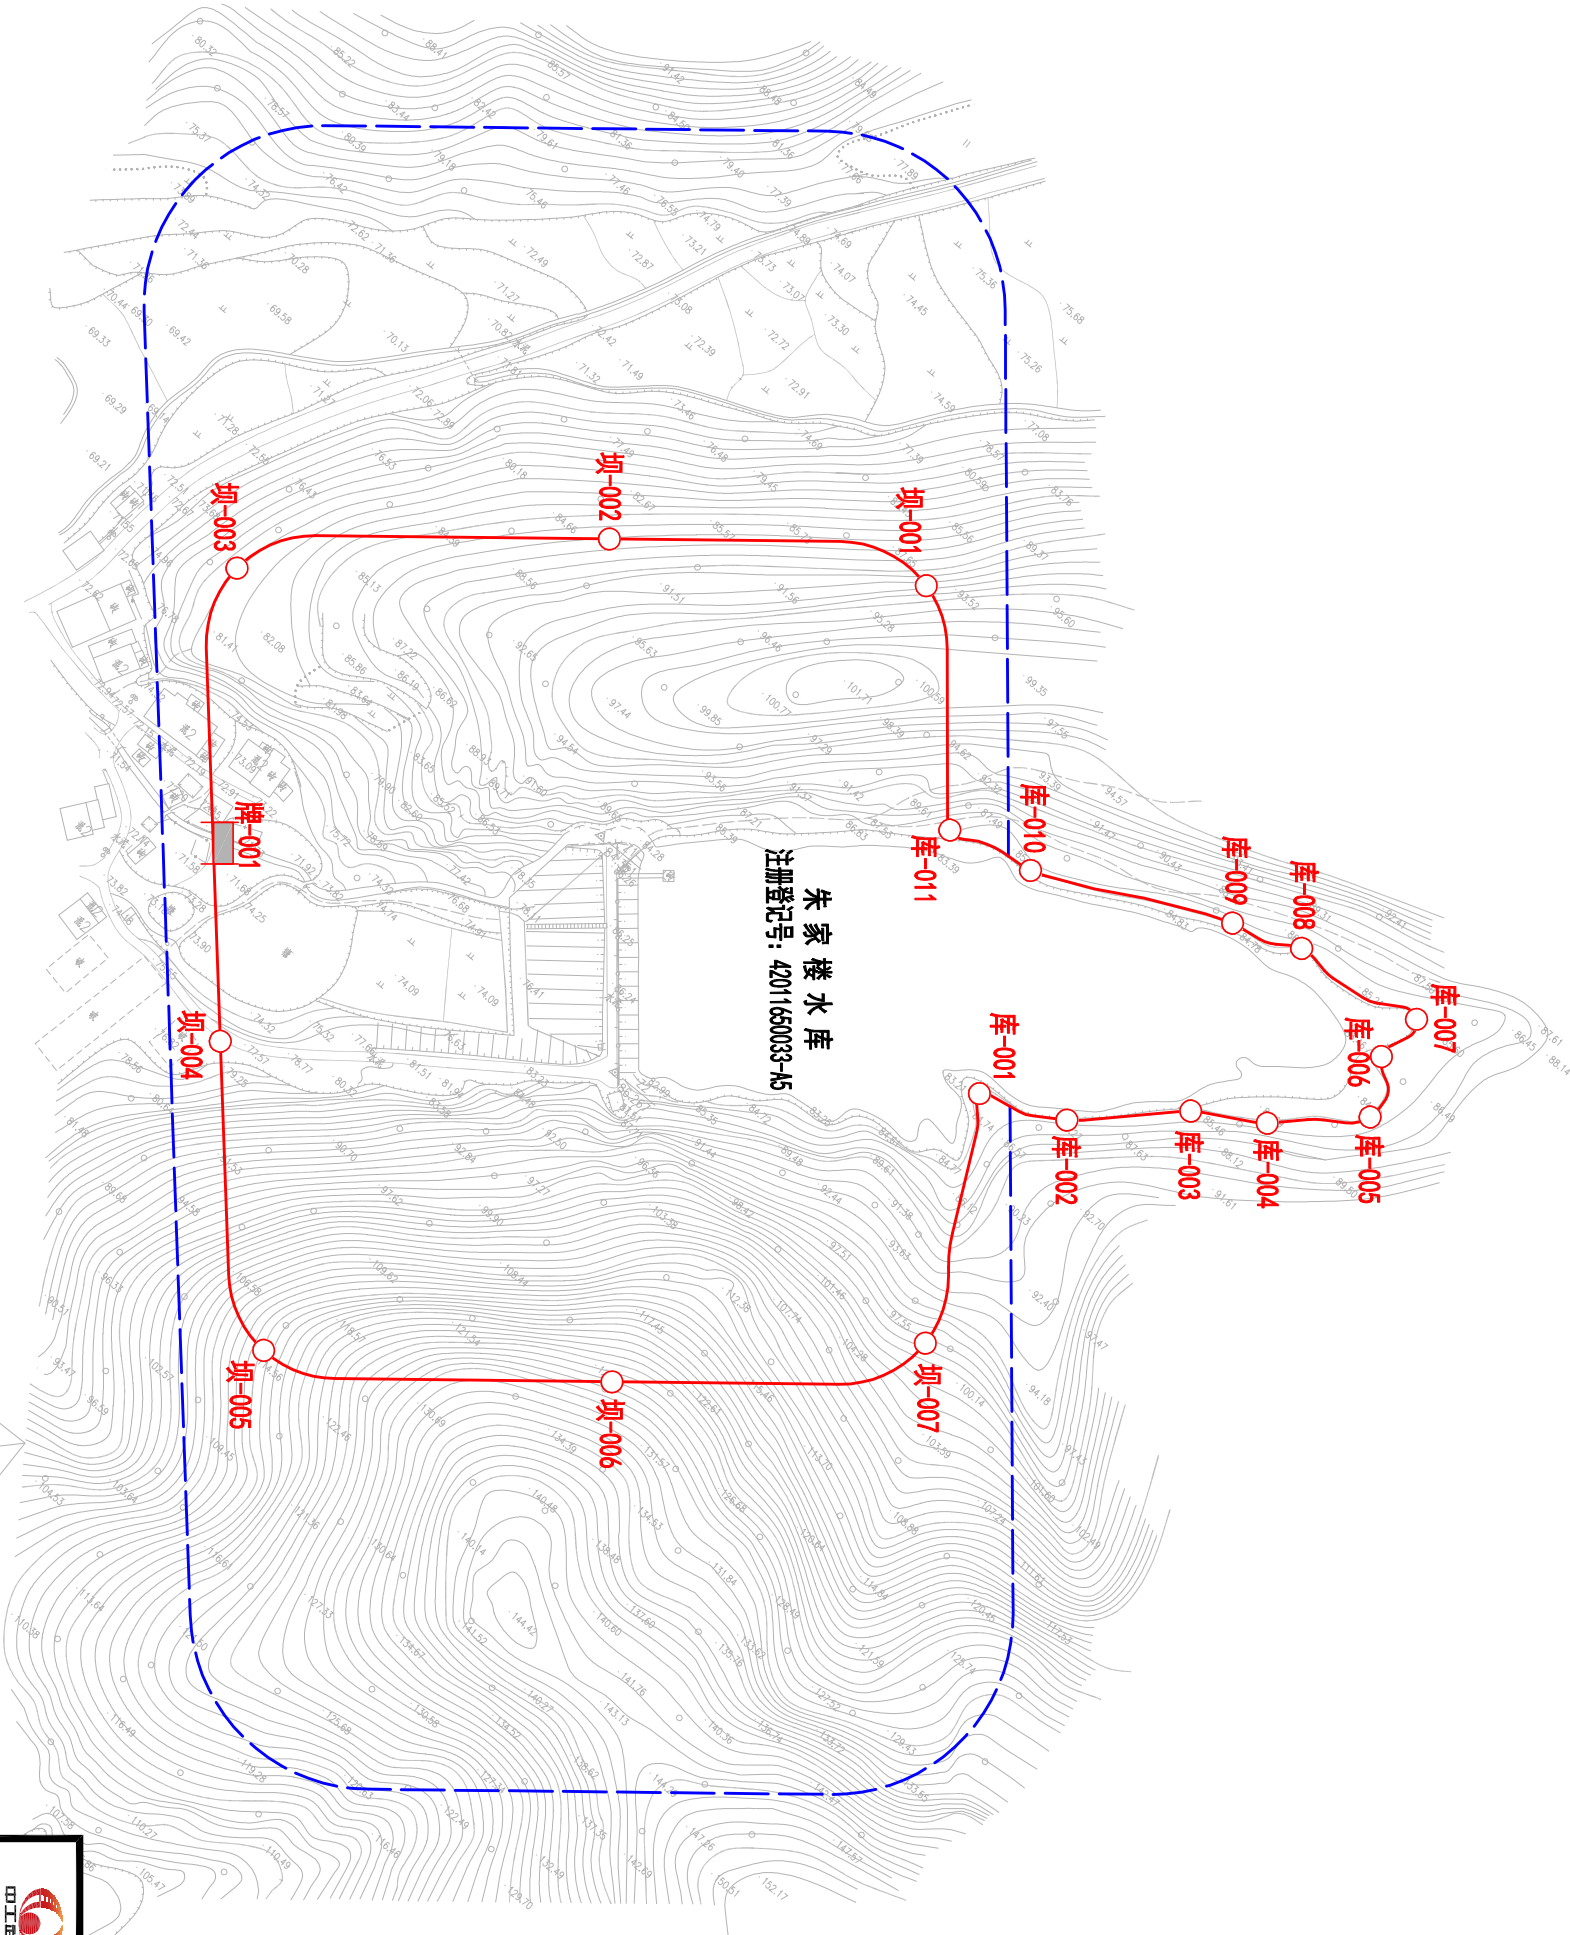

说明：

- 1、图中采用1985国家高程基准，武汉2000坐标系；本图中高程、桩号、尺寸单位均以m计。
- 2、朱家楼水库是小(2)型水库，设计洪水位为85.04m，最大坝高12.25m。
- 3、管理范围：库区管理范围为设计洪水位以下的土地和库区岛屿；主坝、副坝管理范围为坝高7倍范围内；溢洪道管理范围为开口面的5倍范围内，其他建筑物以建筑物本身工程标准划界。
- 4、保护范围：主坝保护范围为主坝两端各200m，禁脚地以外100m；副坝保护范围为副坝两端各100m，禁脚地以外50m；溢洪道保护范围为管理范围外50m。
- 5、朱家楼水库区设管理桩1座，坝区设管理桩7座，告示牌1座。

图例

	水库管理范围线
	大坝保护范围线
	库/坝-001
	牌-001

会 签 专 业	会 签 者	日 期

			
武汉中工武大设计研究院有限公司			
核定			实施方案 设计部分
审查			
校核			
设计			
比例	见图	版本号	武汉市黄陂区确权划界项目
		A	
日期	2020年11月		
朱家楼水库管理线桩平面图			
设计证号	A142000335	图号	2020S037S-SG-ZJL-01