# 乐家河水库管理线桩平面图

1:5000

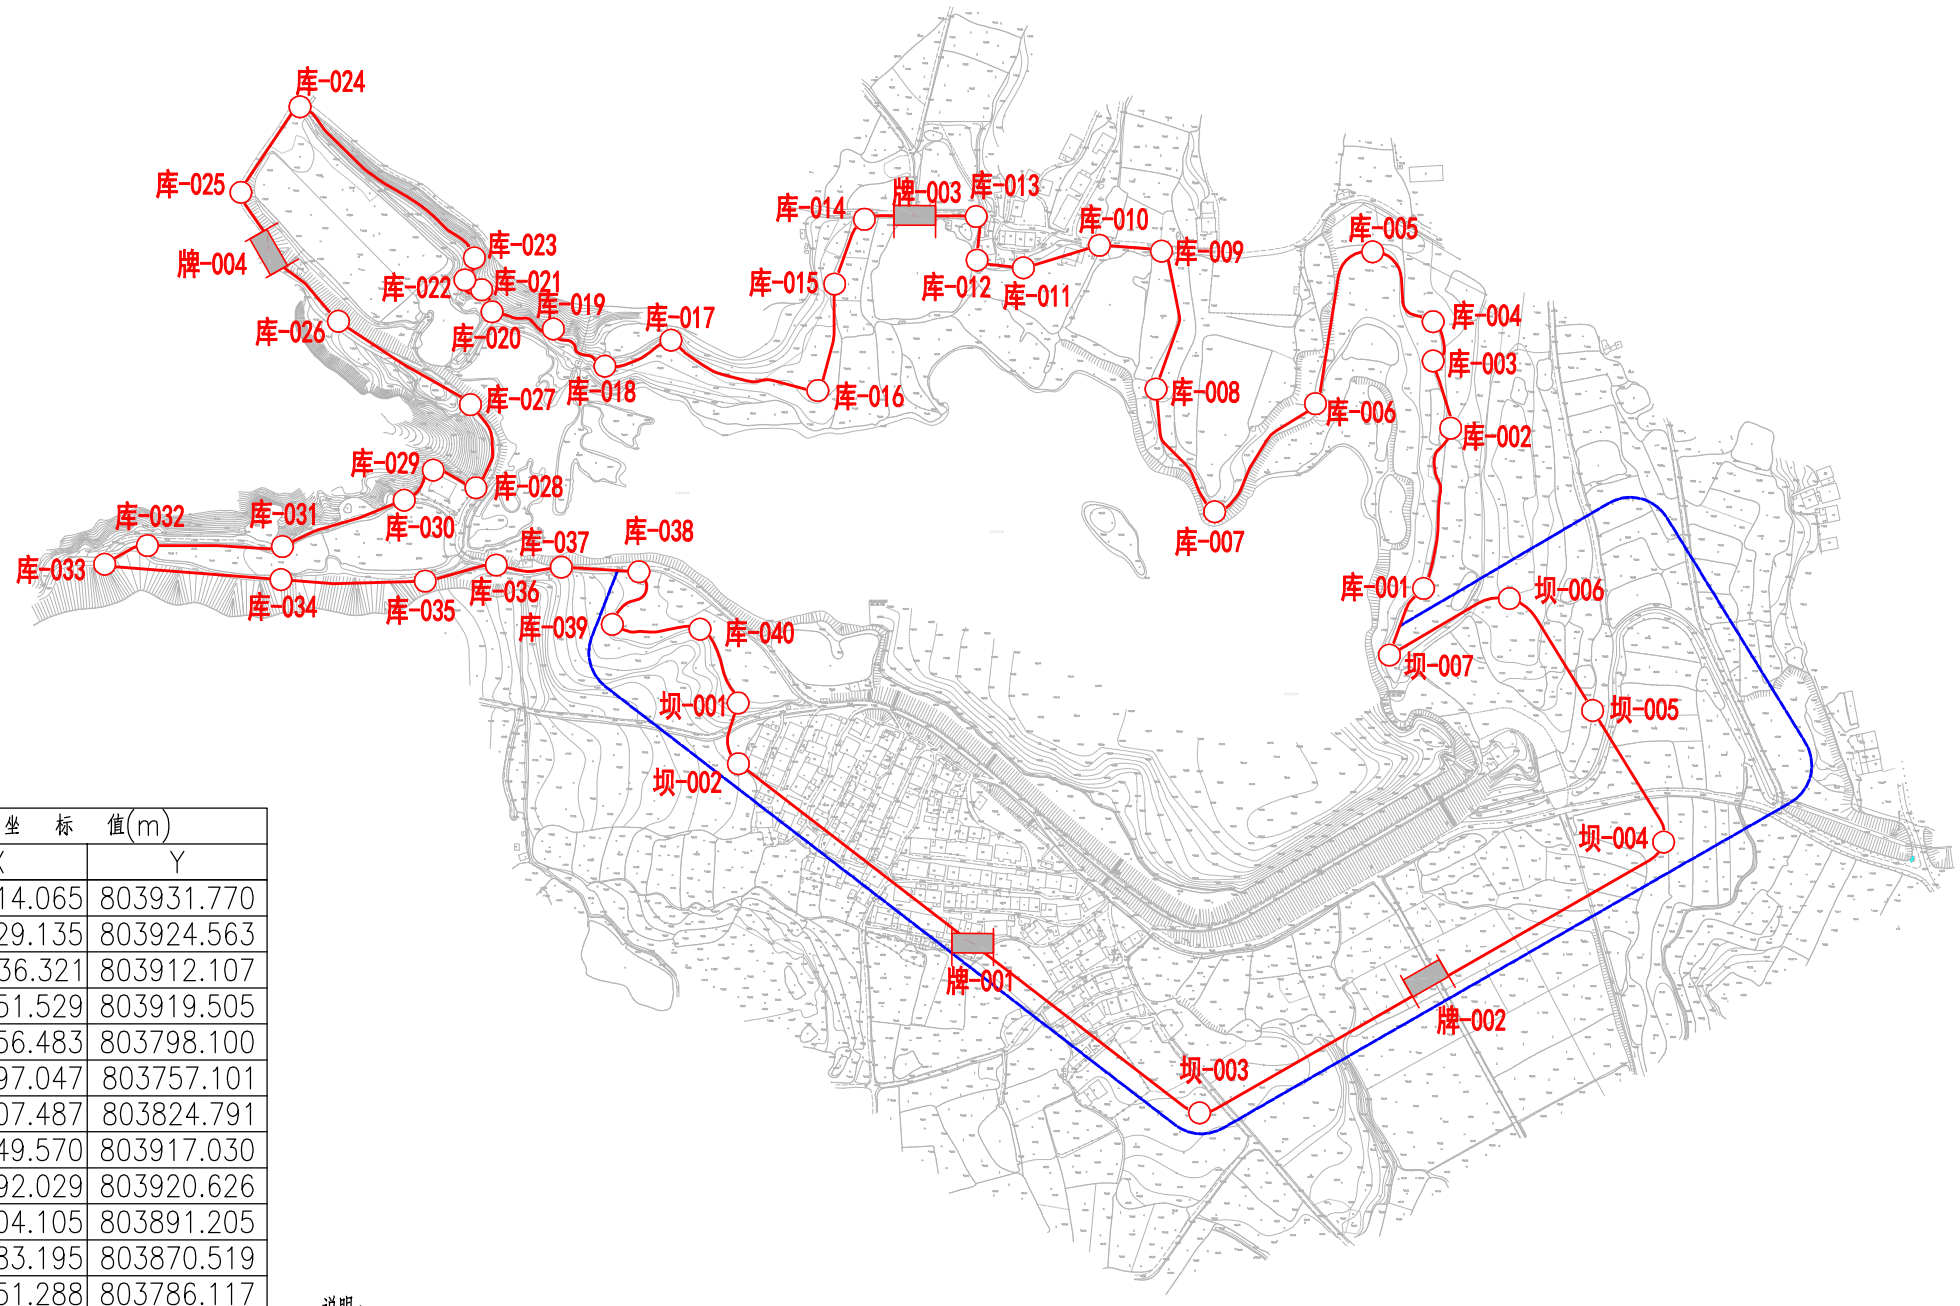


**图例**

| | |
|---|---|
| ——— | 水库管理范围线 |
| - - - - - - | 大坝保护范围线 |
| ○ | 库/坝-001 |
| ▭ | 牌-001 |

## 乐家河水库管理线桩坐标表

| 编号 | 坐标值(m) | | 编号 | 坐标值(m) | |
|---|---|---|---|---|---|
| | X | Y | | X | Y |
| 坝-001 | 3464942.503 | 804102.567 | 库-020 | 3465214.065 | 803931.770 |
| 坝-002 | 3464900.155 | 804102.942 | 库-021 | 3465229.135 | 803924.563 |
| 坝-003 | 3464657.885 | 804423.443 | 库-022 | 3465236.321 | 803912.107 |
| 坝-004 | 3464845.775 | 804745.653 | 库-023 | 3465251.529 | 803919.505 |
| 坝-005 | 3464937.086 | 804696.554 | 库-024 | 3465356.483 | 803798.100 |
| 坝-006 | 3465014.603 | 804638.740 | 库-025 | 3465297.047 | 803757.101 |
| 坝-007 | 3464975.884 | 804555.352 | 库-026 | 3465207.487 | 803824.791 |
| 库-001 | 3465022.159 | 804579.004 | 库-027 | 3465149.570 | 803917.030 |
| 库-002 | 3465133.182 | 804598.150 | 库-028 | 3465092.029 | 803920.626 |
| 库-003 | 3465180.068 | 804585.919 | 库-029 | 3465104.105 | 803891.205 |
| 库-004 | 3465207.425 | 804585.699 | 库-030 | 3465083.195 | 803870.519 |
| 库-005 | 3465255.938 | 804543.542 | 库-031 | 3465051.288 | 803786.117 |
| 库-006 | 3465150.485 | 804503.980 | 库-032 | 3465051.741 | 803692.134 |
| 库-007 | 3465075.171 | 804433.928 | 库-033 | 3465038.717 | 803662.639 |
| 库-008 | 3465159.555 | 804393.164 | 库-034 | 3465028.030 | 803784.857 |
| 库-009 | 3465256.210 | 804396.978 | 库-035 | 3465027.034 | 803885.395 |
| 库-010 | 3465260.081 | 804354.060 | 库-036 | 3465037.945 | 803934.577 |
| 库-011 | 3465244.763 | 804300.813 | 库-037 | 3465036.795 | 803979.745 |
| 库-012 | 3465249.942 | 804269.059 | 库-038 | 3465033.319 | 804033.716 |
| 库-013 | 3465280.281 | 804267.942 | 库-039 | 3464996.908 | 804015.649 |
| 库-014 | 3465278.119 | 804190.369 | 库-040 | 3464993.270 | 804076.965 |
| 库-015 | 3465233.392 | 804169.622 | 牌-001 | 3464774.611 | 804266.169 |
| 库-016 | 3465159.441 | 804157.947 | 牌-002 | 3464747.696 | 804586.829 |
| 库-017 | 3465194.068 | 804056.172 | 牌-003 | 3465280.841 | 804230.832 |
| 库-018 | 3465176.027 | 804010.204 | 牌-004 | 3465253.348 | 803777.898 |
| 库-019 | 3465202.216 | 803974.211 | | | |

说明：

1、图中采用1985国家高程基准，2000国家坐标系；本图中高程、桩号、尺寸单位均以m计。

2、乐家河水库为小(1)型水库，设计洪水位为71.53m，最大坝高12.22m。

3、管理范围：库区管理范围为设计洪水位以下的土地和库区岛屿；主坝、副坝管理范围为坝高7倍范围内；溢洪道管理范围为开口面的5倍范围内，其他建筑物以建筑物本身工程标准划界。

4、保护范围：主坝保护范围为主坝两端各200m，禁脚地以外100m；副坝保护范围为副坝两端各100m，禁脚地以外50m；溢洪道保护范围为管理范围外50m。

5、乐家河水库库区设管理桩40座，坝区设管理桩7座，告示牌4座。

| 会签专业 | 会签者 | 日期 |
|---|---|---|
| | | |
| | | |
| | | |
| | | |

武汉中工武大设计研究院有限公司

| | | | | | |
|---|---|---|---|---|---|
| 核定 | | | 实施方案 | 设计 | |
| 审查 | | | 水工 | 部分 | |
| 校核 | | | 武汉市黄陂区确权划界项目 | | |
| 设计 | | | | | |
| 比例 | 见图 | 版号 | A | 乐家河水库管理线桩平面图 | |
| 日期 | 2020年11月 | | | | |
| 设计证号 | A142000335 | 图号 | 2020S037S-SG-LJH- 01 | | |

A3 297X420