


淞口街道金才片区城中村改造项目国有土地上房屋征收范围图

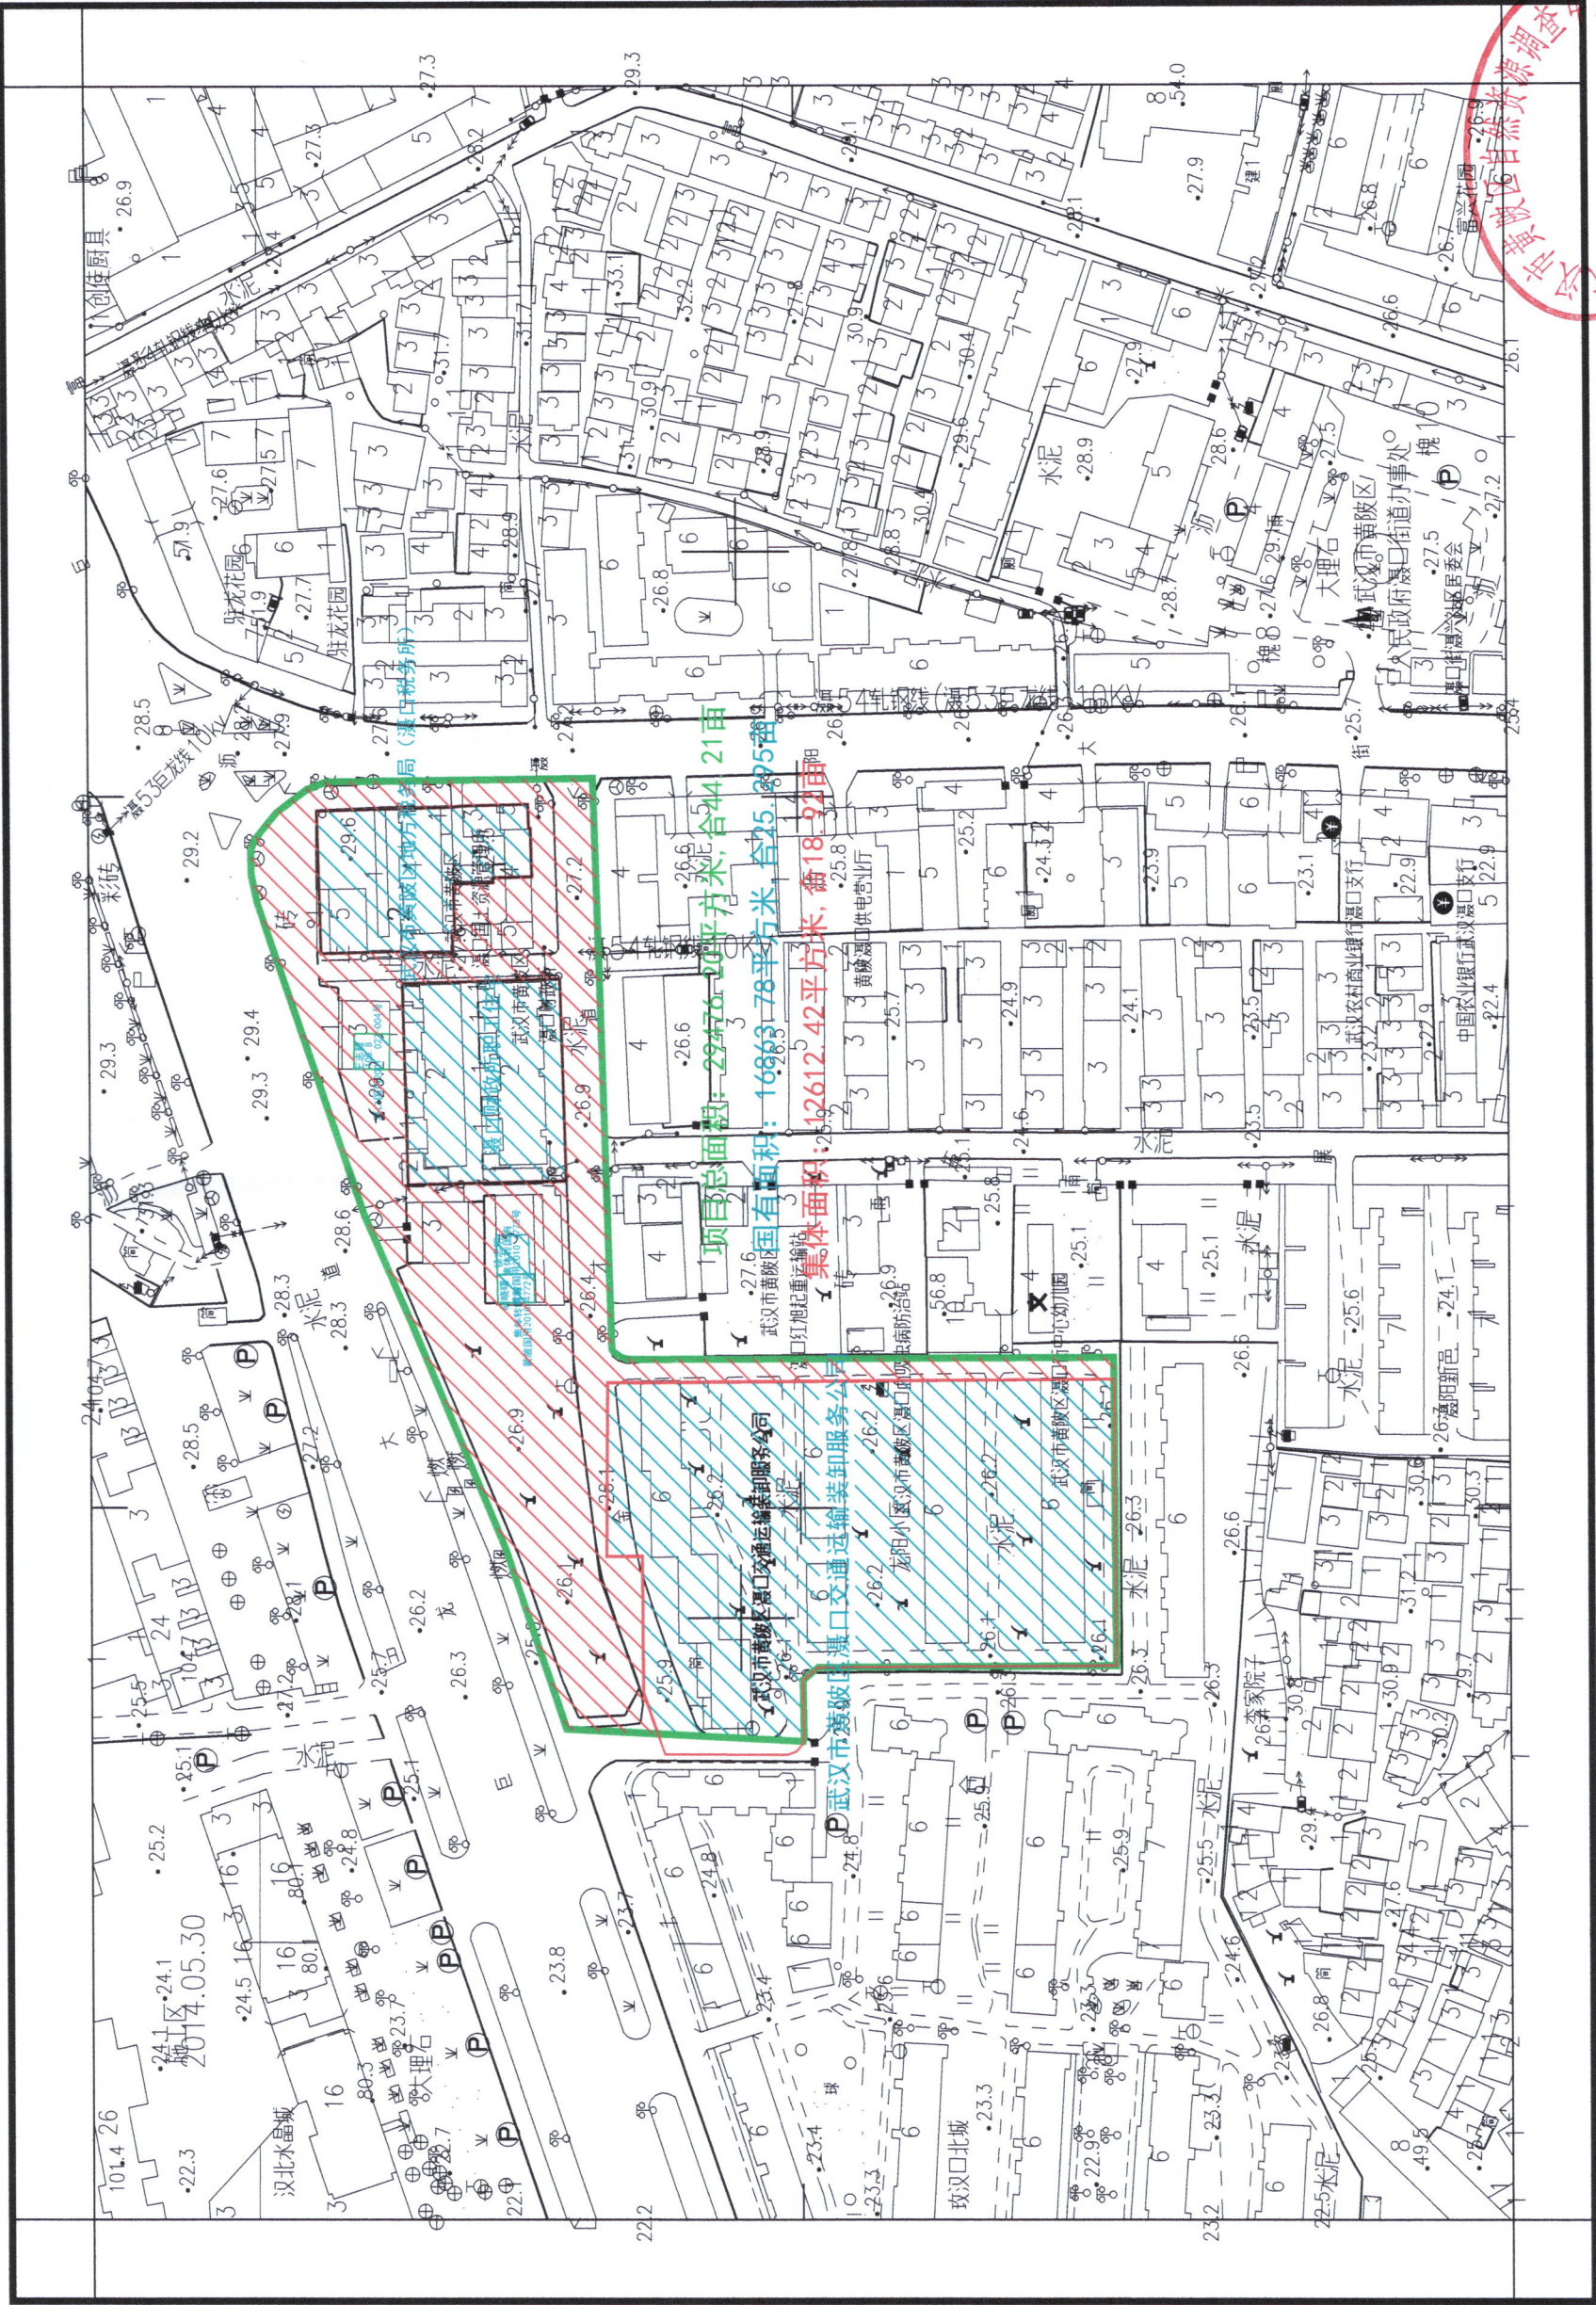

武汉2000坐标系
1985年国家高程基准
2007版图式

1:2000

附注: 测量员:

资料专用章