


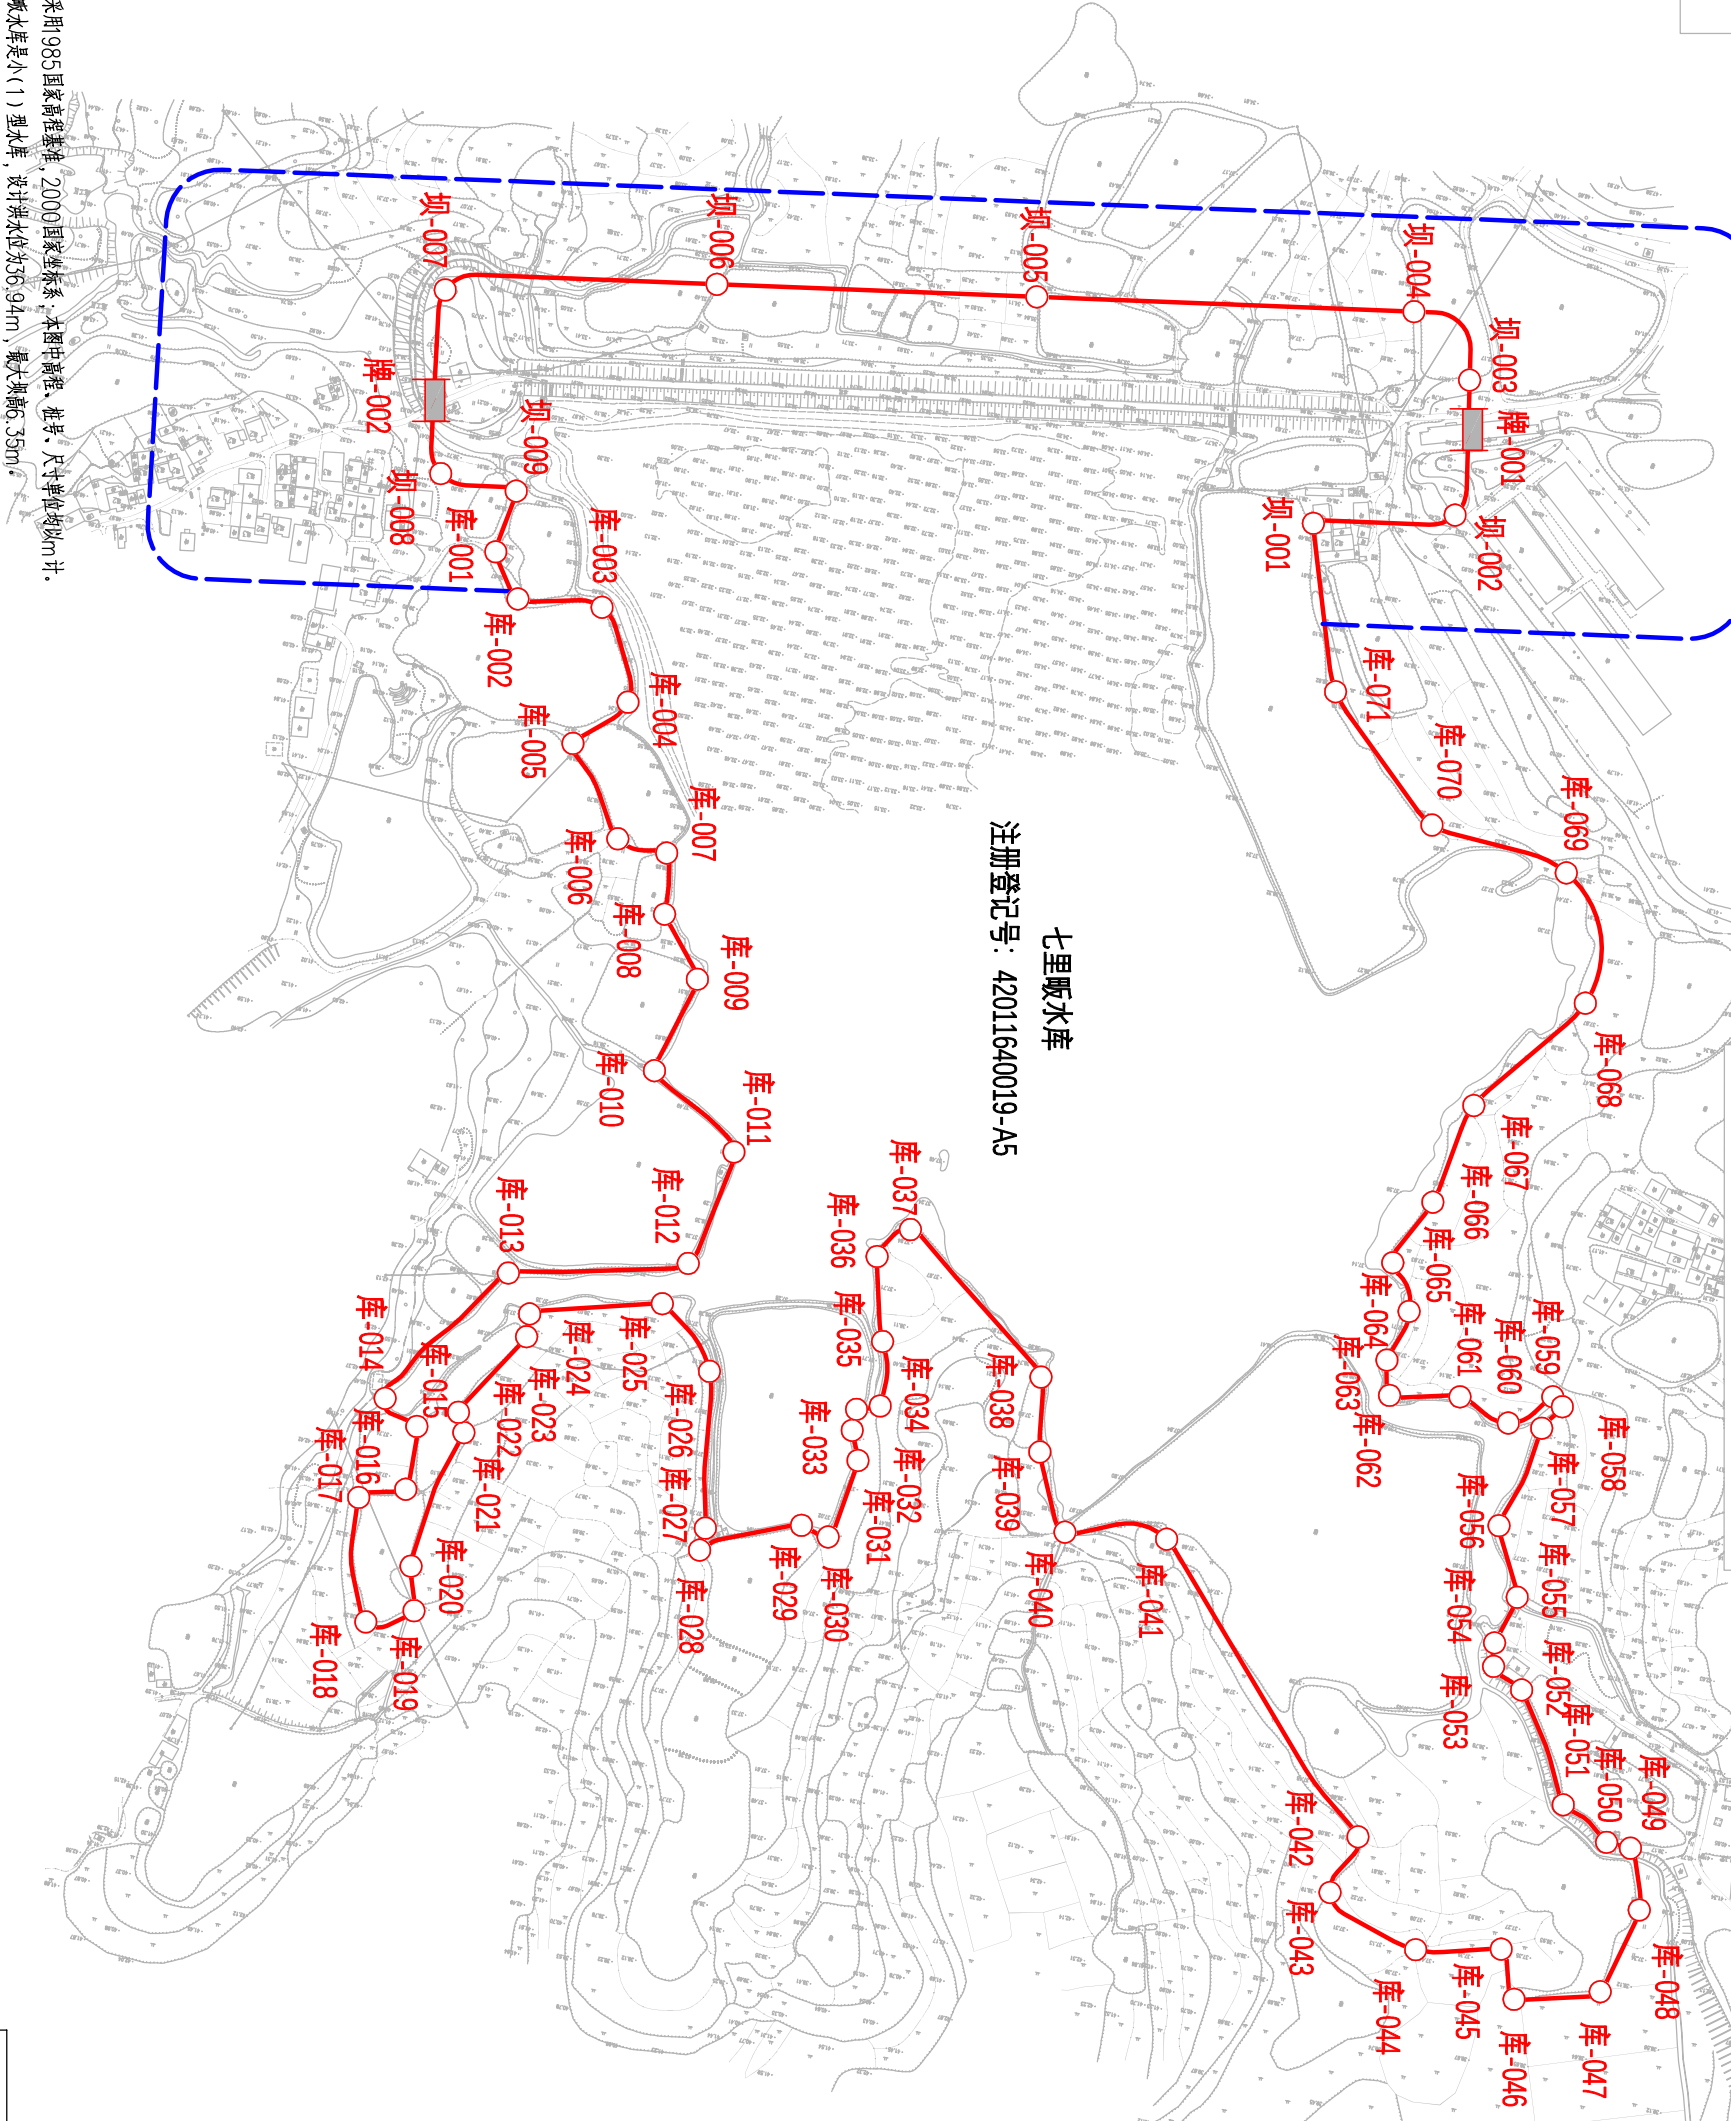

七里畈水库管理线桩平面图

1:4000



说明:

- 图中采用985国家高程基准, 2000国家坐标系, 本图中高程、桩号、尺寸单位均以m计。
- 七里畈水库为小(1)型水库, 设计洪水位为56.94m, 最大坝高6.35m。
- 管理范围: 库区管理范围为设计洪水位以下的土地和库区岛屿; 主坝、副坝管理范围为坝高1倍范围内; 溢洪道管理范围为开口面5倍范围内, 其他建筑物以建筑物本身工程标准划界。
- 保护范围: 主坝保护范围为主坝两端各200m, 养鱼地以外100m; 副坝保护范围为副坝两端各100m, 养鱼地以外50m; 溢洪道保护范围为管理范围外50m。
- 七里畈水库区设管理桩7座, 坝区设管理桩3座, 告示牌2座。

七里畈水库管理线桩坐标表

编号	坐 标 值(m)		Z	编号	坐 标 值(m)		Z
	X	Y			X	Y	
坝-001	3409980.723	797969.051		库-033	3410514.351	798118.423	
坝-002	3409960.342	797892.832		库-034	3410509.825	798105.888	
坝-003	3409885.205	797900.101		库-035	3410474.480	798111.815	
坝-004	3409854.216	797938.006		库-036	3410428.821	798124.340	
坝-005	3409888.440	798145.000		库-037	3410410.390	798109.222	
坝-006	3409917.461	798320.528		库-038	3410476.078	798021.597	
坝-007	3409950.987	798467.812		库-039	3410516.983	798013.841	
坝-008	3410051.477	798449.663		库-040	3410557.836	797991.184	
坝-009	3410052.507	798406.628		库-041	3410550.265	797935.062	
库-001	3410087.880	798410.945		库-042	3410690.844	797797.507	
库-002	3410111.080	798393.583		库-043	3410724.289	797806.471	
库-003	3410106.190	798346.853		库-044	3410745.829	797753.462	
库-004	3410154.912	798322.098		库-045	3410735.970	797706.960	
库-005	3410183.569	798347.450		库-046	3410761.834	797694.368	
库-006	3410230.443	798312.318		库-047	3410748.031	797648.287	
库-007	3410232.734	798284.100		库-048	3410699.177	797636.210	
库-008	3410266.238	798278.431		库-049	3410666.498	797647.929	
库-009	3410298.012	798253.265		库-050	3410666.029	797661.590	
库-010	3410352.601	798266.372		库-051	3410650.445	797689.385	
库-011	3410387.981	798214.003		库-052	3410592.563	797724.913	
库-012	3410453.755	798226.387		库-053	3410582.860	797742.800	
库-013	3410479.161	798323.246		库-054	3410569.947	797744.926	
库-014	3410561.166	798376.256		库-055	3410542.586	797737.725	
库-015	3410572.908	798355.817		库-056	3410505.636	797755.654	
库-016	3410608.398	798354.819		库-057	3410447.804	797743.314	
库-017	3410618.123	798379.513		库-058	3410433.817	797734.490	
库-018	3410685.076	798361.714		库-059	3410429.488	797740.756	
库-019	3410673.570	798336.715		库-060	3410448.750	797762.122	
库-020	3410649.661	798343.332		库-061	3410439.893	797791.302	
库-021	3410570.984	798329.522		库-062	3410446.982	797829.803	
库-022	3410560.549	798334.731		库-063	3410428.063	797835.212	
库-023	3410511.768	798306.175		库-064	3410399.076	797828.611	
库-024	3410499.012	798307.049		库-065	3410374.427	797842.938	
库-025	3410478.597	798235.970		库-066	3410336.922	797827.882	
库-026	3410510.123	798202.711		库-067	3410279.698	797816.439	
库-027	3410595.961	798187.371		库-068	3410211.519	797767.222	
库-028	3410608.571	798188.031		库-069	3410142.710	797792.167	
库-029	3410583.648	798135.369		库-070	3410131.703	797870.659	
库-030	3410586.994	798119.576		库-071	3410069.942	797938.072	
库-031	3410542.016	798111.889		库-001	3409906.466	797896.334	
库-032	3410526.237	798118.403		库-002	3410012.643	798461.582	


图例

	水库管理范围线
	大坝保护范围线
	库/坝-001
	牌-001

会 签 专 业

会 签 者

日 期

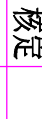

武汉中工武大设计研究院有限公司

核定

审查

校核

设计

比例

版 号

日 期

图 号

设计证号

图 号

图 号

