


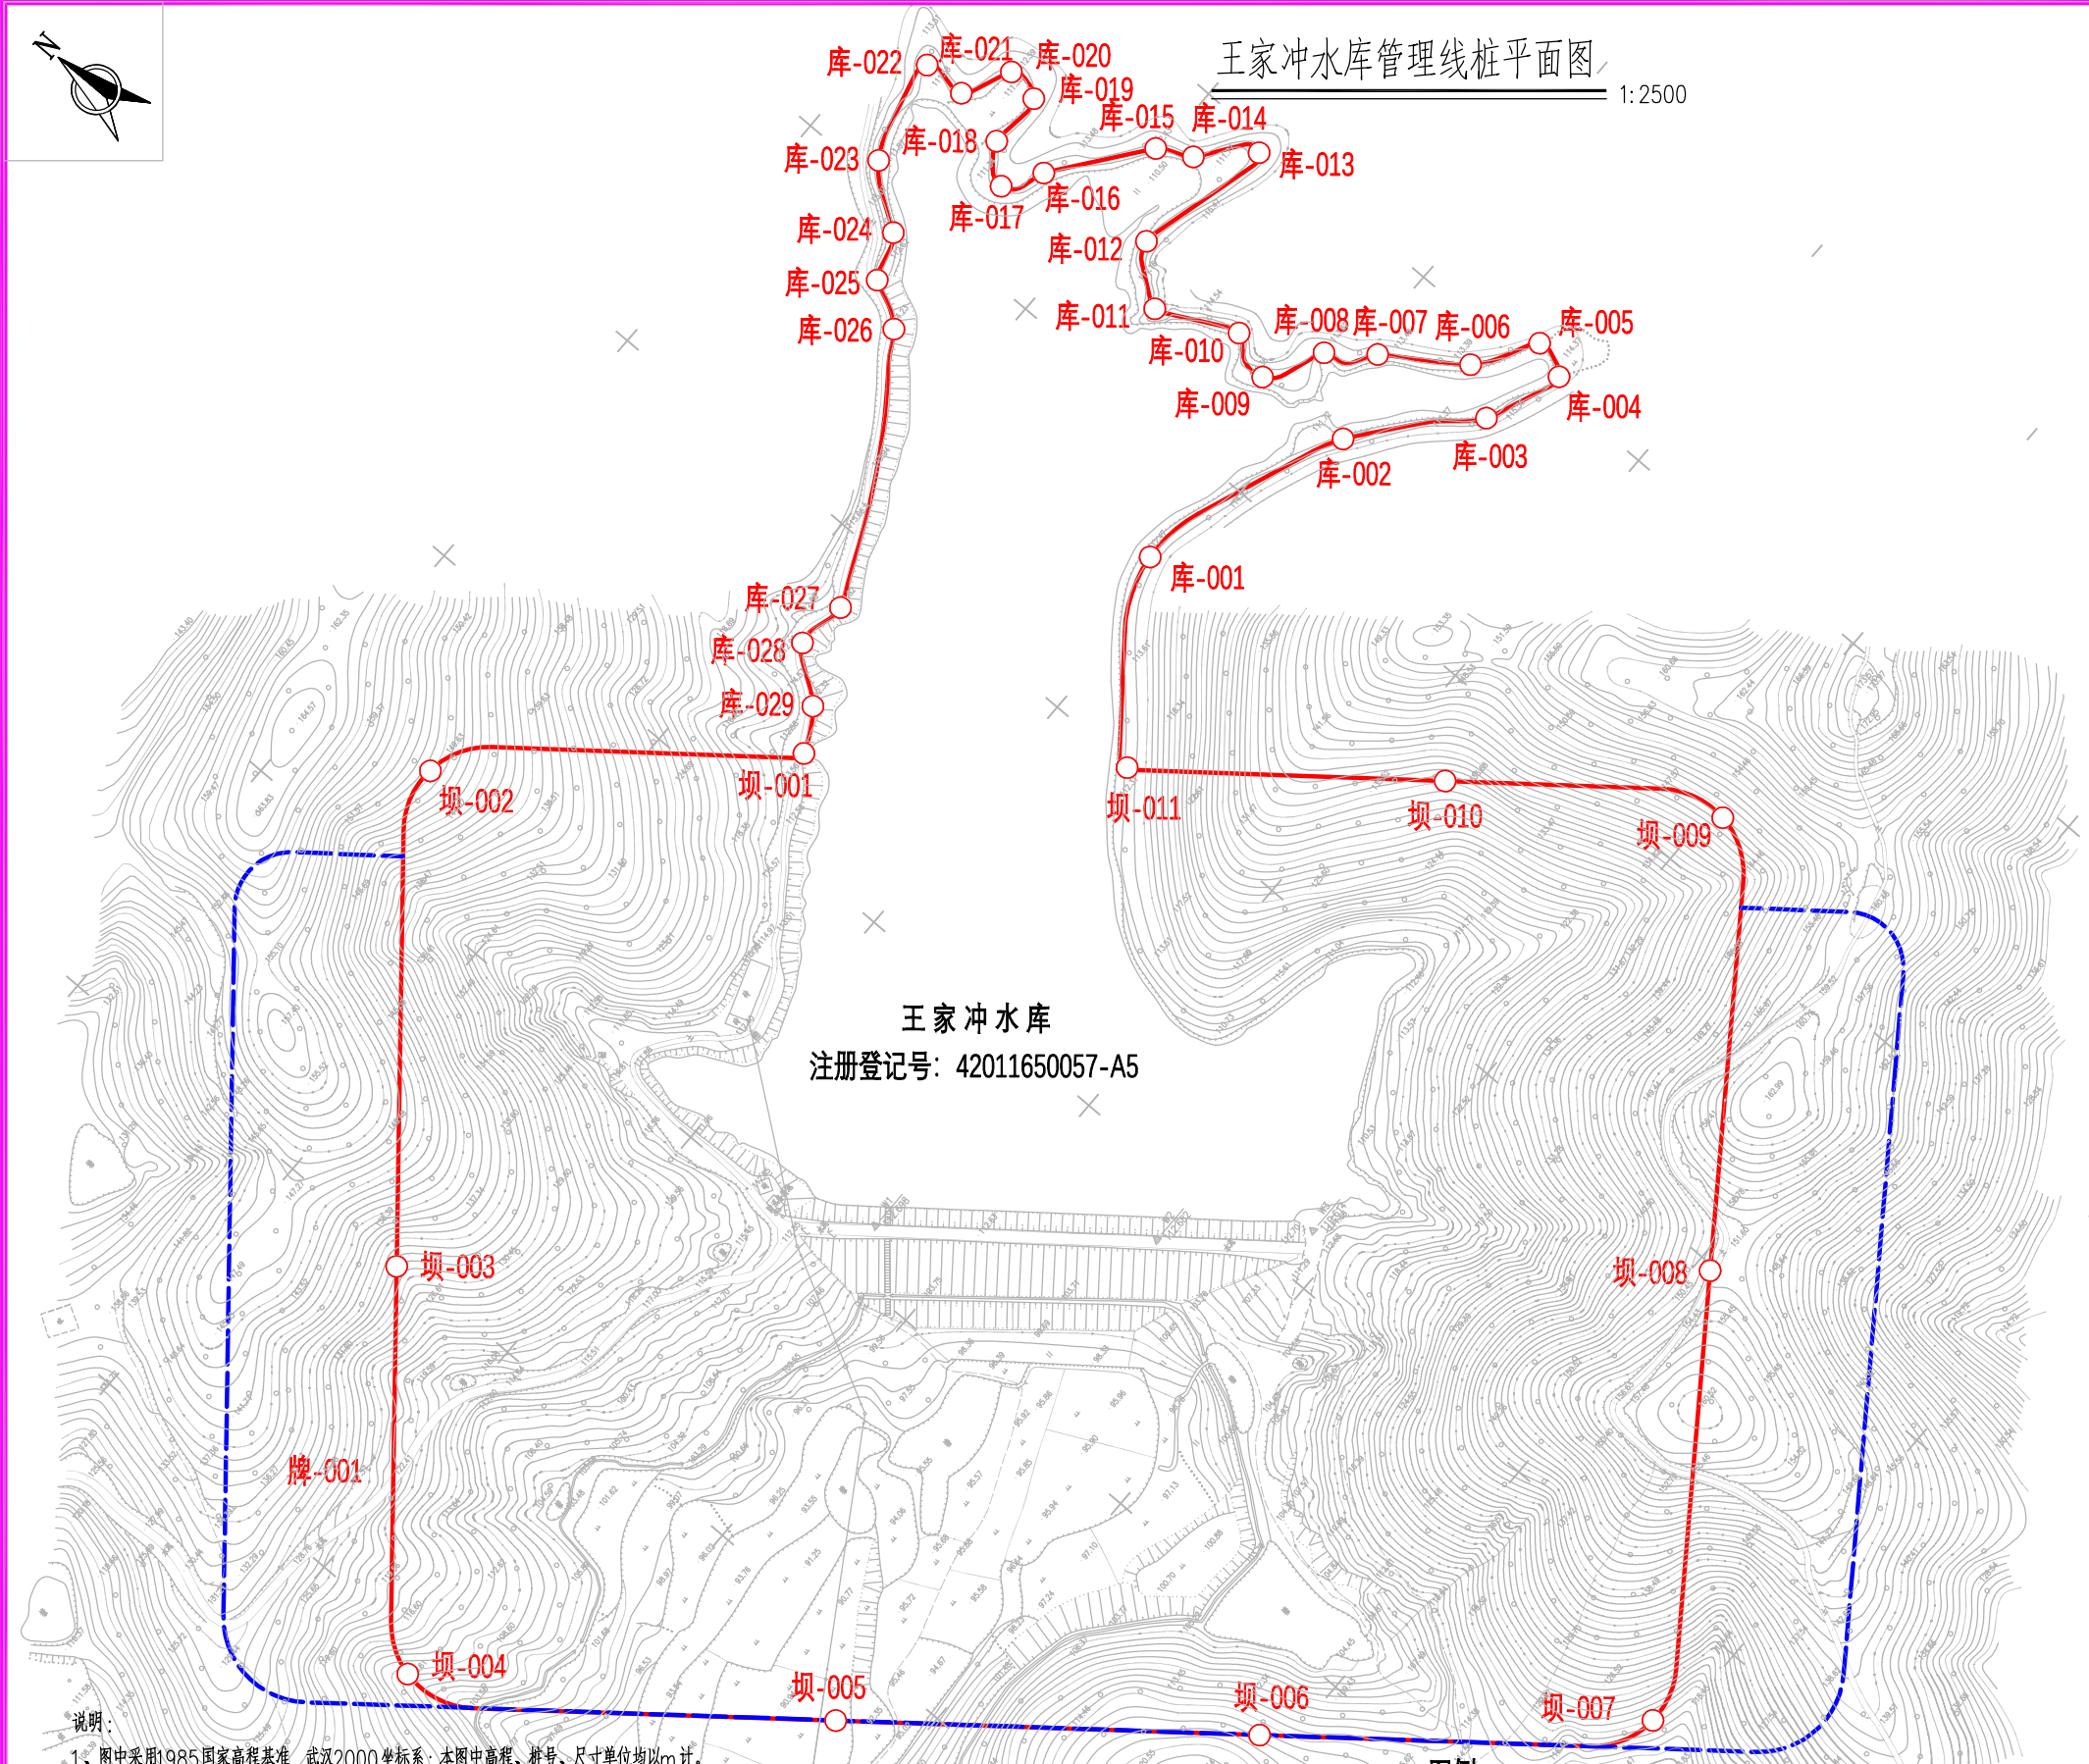

- 说明:
- 1、图中采用1985国家高程基准，武汉2000坐标系；本图中高程、桩号、尺寸单位均以m计。
 - 2、王家冲水库是小(2)型水库，设计洪水位为111.54m，最大坝高20.10m。
 - 3、管理范围：库区管理范围为设计洪水位以下的土地和库区岛屿；主坝、副坝管理范围为坝高7倍范围内；溢洪道管理范围为开口面的5倍范围内，其他建筑物以建筑物本身工程标准划界。
 - 4、保护范围：主坝保护范围为主坝两端各200m，禁脚地以外100m；副坝保护范围为副坝两端各100m，禁脚地以外50m；溢洪道保护范围为管理范围外50m。
 - 5、王家冲水库库区设管理桩29座，坝区设管理桩11座，告示牌1座。

图例	
	水库管理范围线
	大坝保护范围线
	库/坝-001
	牌-001

王家冲水库管理线桩坐标表

编号	坐标值(m)		
	X	Y	Z
坝-001	3440543.052	789022.881	
坝-002	3440640.003	788933.128	
坝-003	3440535.490	788791.558	
坝-004	3440439.214	788683.993	
坝-005	3440312.929	788769.351	
坝-006	3440195.096	788862.427	
坝-007	3440092.199	788956.417	
坝-008	3440179.648	789090.996	
坝-009	3440280.094	789216.257	
坝-010	3440363.264	789162.598	
坝-011	3440452.247	789093.202	
库-001	3440494.247	789155.621	
库-002	3440469.114	789231.686	
库-003	3440435.161	789270.072	
库-004	3440425.013	789297.880	
库-005	3440437.897	789302.477	
库-006	3440451.668	789280.889	
库-007	3440479.088	789262.377	
库-008	3440493.993	789250.549	
库-009	3440505.020	789229.932	
库-010	3440521.466	789236.456	
库-011	3440549.772	789223.718	
库-012	3440567.475	789240.022	
库-013	3440557.304	789289.729	
库-014	3440574.113	789273.579	
库-015	3440586.194	789267.225	
库-016	3440610.829	789234.976	
库-017	3440619.322	789221.648	
库-018	3440630.852	789232.806	
库-019	3440630.537	789252.772	
库-020	3440642.731	789254.848	
库-021	3440651.352	789237.669	
库-022	3440667.027	789237.468	
库-023	3440658.333	789200.581	
库-024	3440637.823	789184.429	
库-025	3440631.314	789167.921	
库-026	3440615.611	789158.505	
库-027	3440566.307	789071.063	
库-028	3440568.489	789052.823	
库-029	3440551.213	789038.110	
牌-001	3440489.681	788735.725	



武汉中工武大设计研究院有限公司

核定			实施方案	设计
审查			水工	部分
校核			武汉市黄陂区确权划界项目	
设计				
比例	见图	版号	A	
日期	2020年11月			
设计证号	A142000335	图号	2020S037S-SG-WJC-01	