


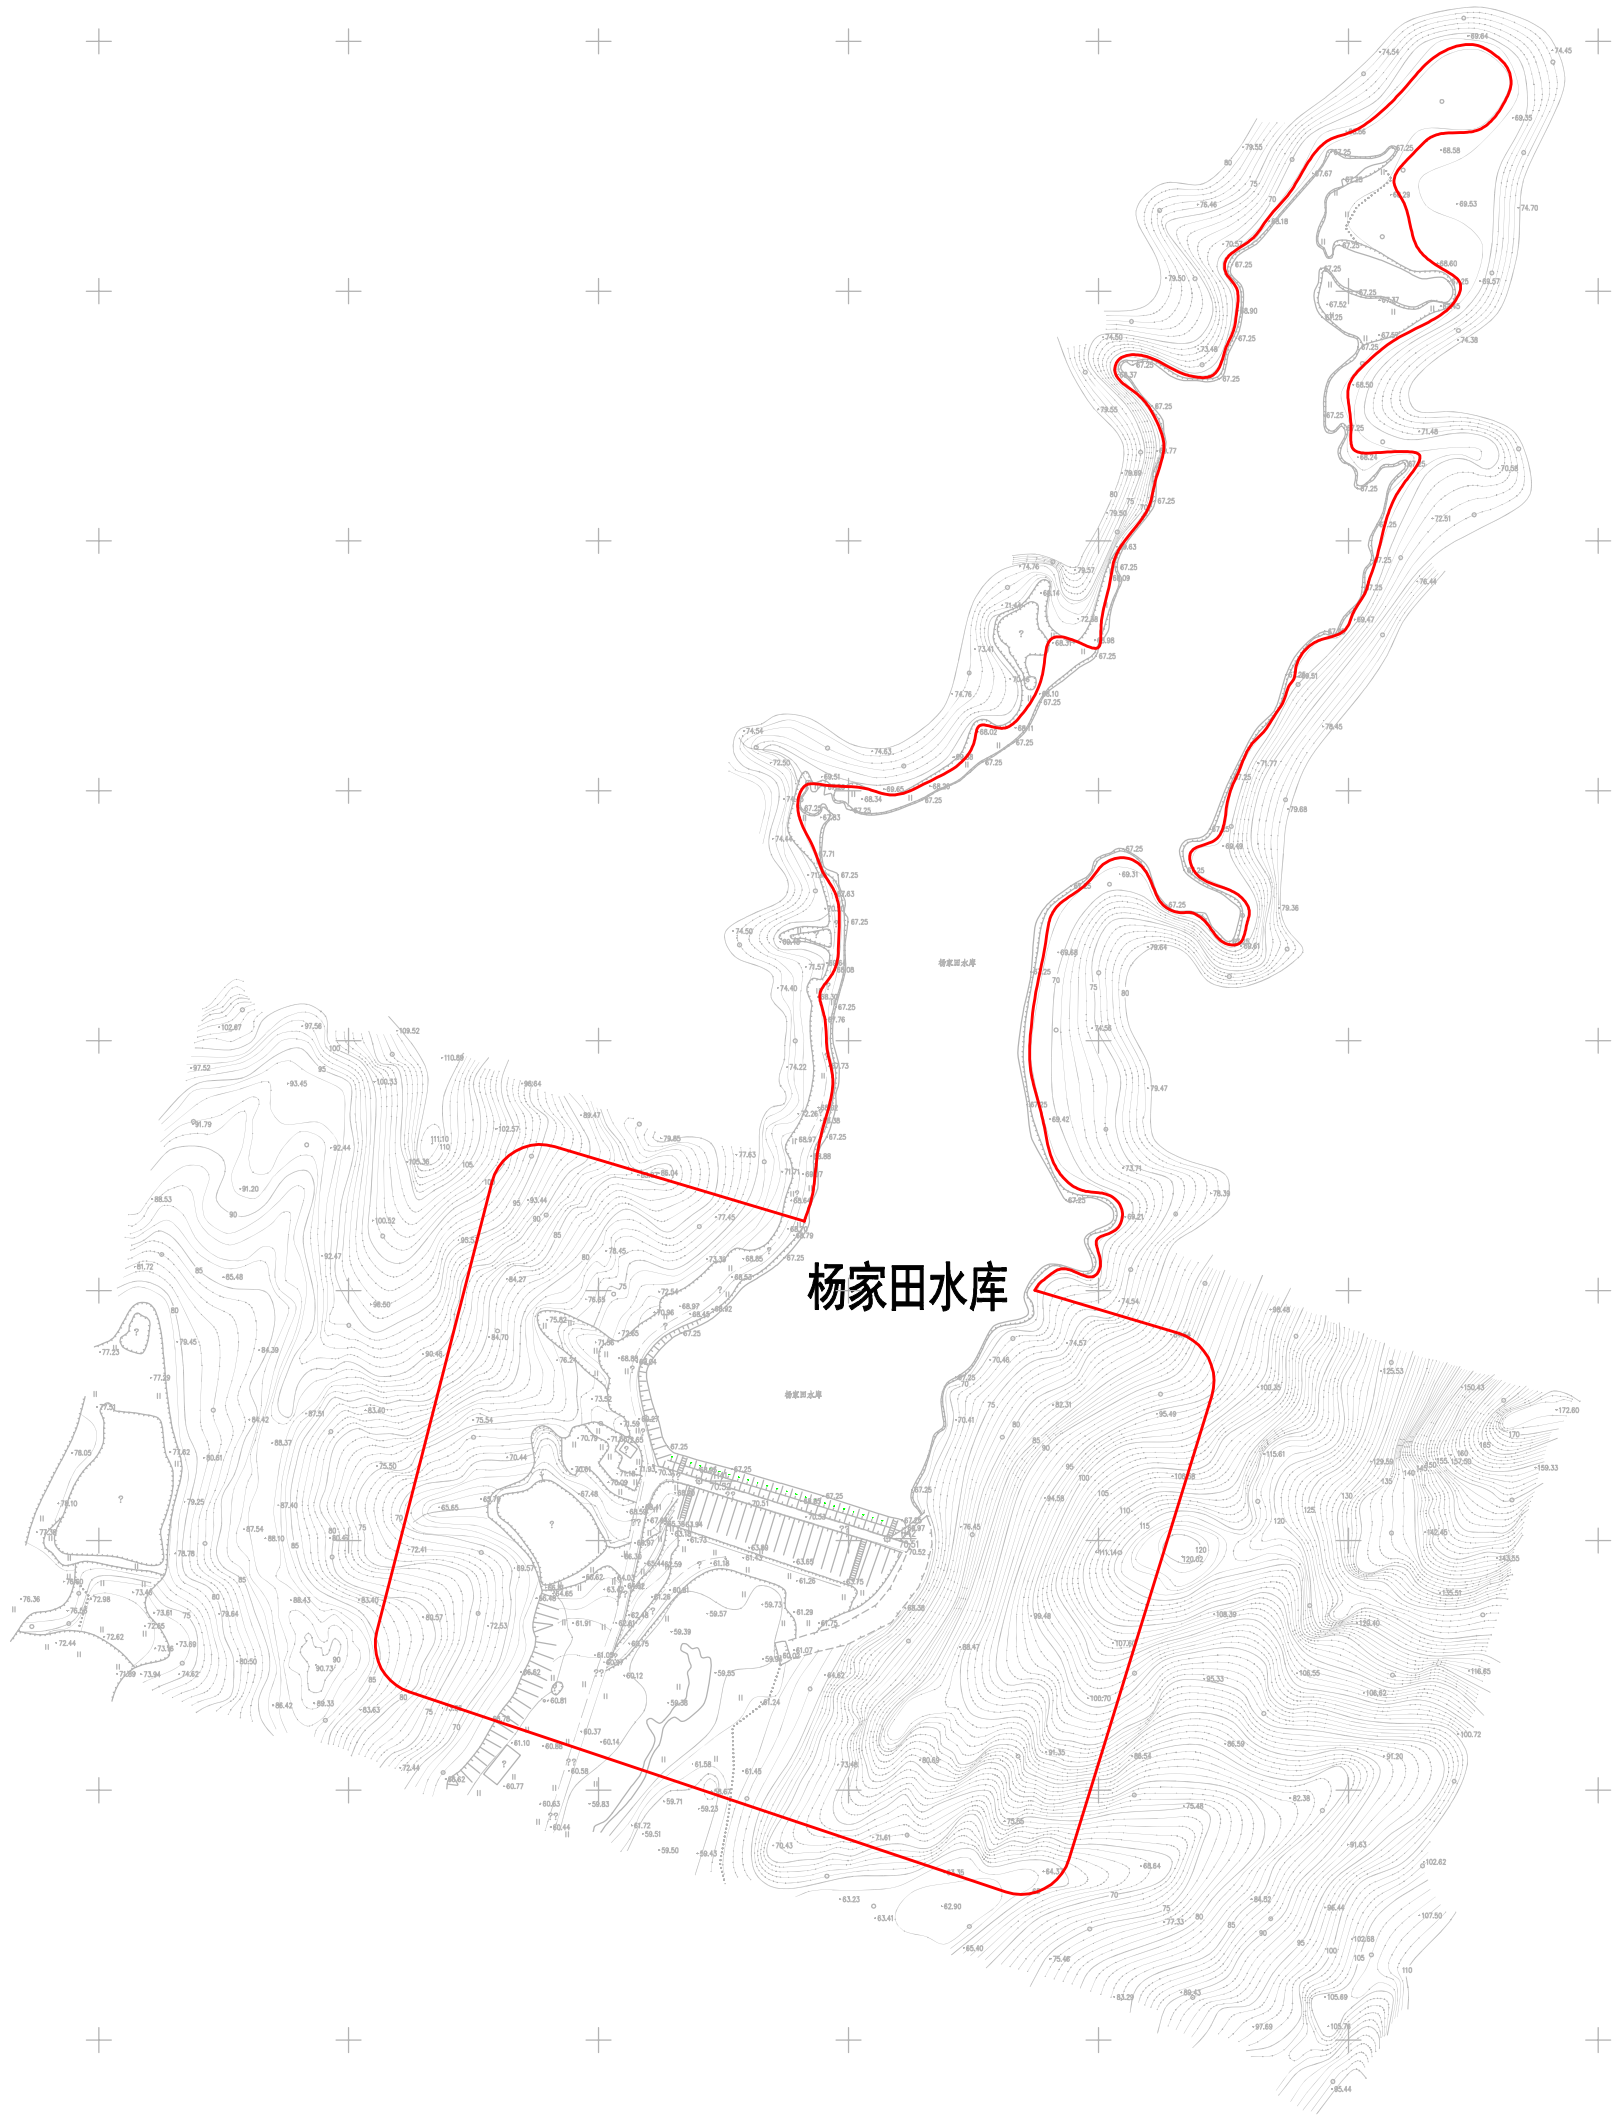

黄浦区姚家集街杨家田水库确权划界地形图
3460.700-800.100

比例尺



杨家田水库

中工武大设计研究院有限公司

2020年10月数字高程图

1:1000
0 10 20 30 40 50 60 70 80 90 100

制图员：陈云飞
审核员：陈 亮
检查员：